




RZUT PARTERU POZ. ±0

SKALA 1:100

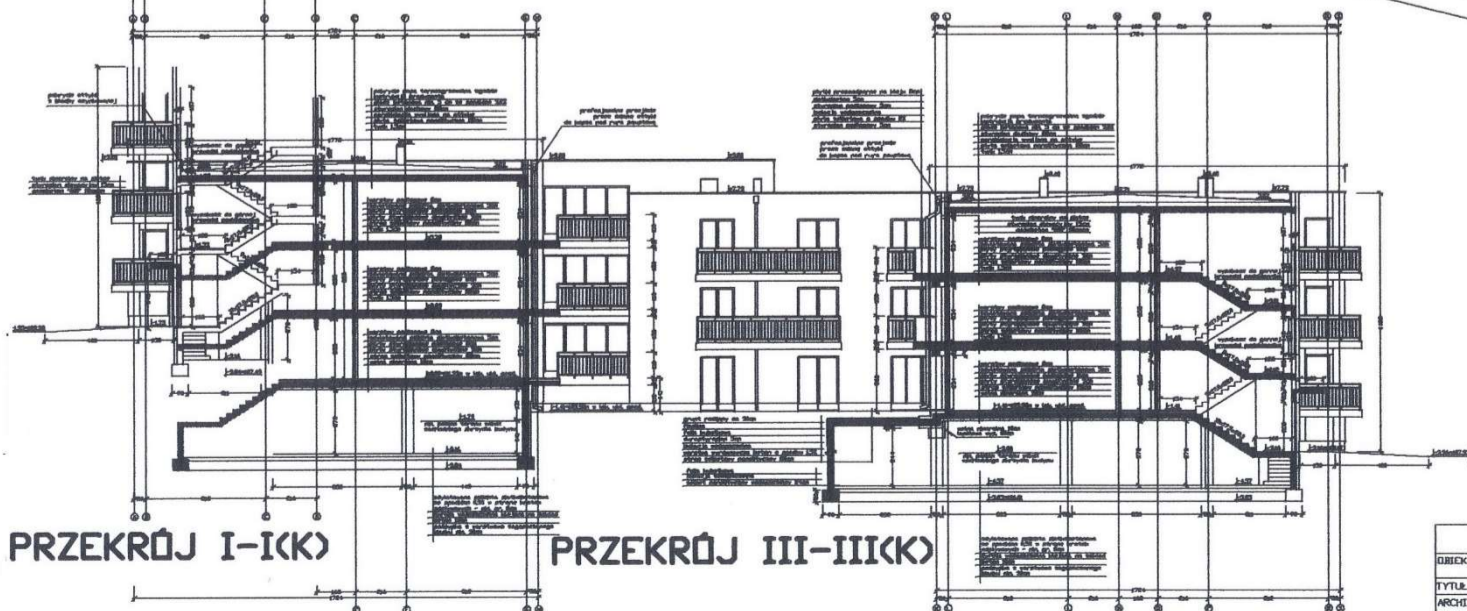

PRZEKRÓJ I-I(K)

PRZEKRÓJ III-III(K)



PRACOWNIA PROJEKTYWA J&G S.C. - tel. 085) 663398	NR PRS.
15-349 BIAŁYSTOK, UL. ST. ZEROMSKIEGO 3, LOK. 2	4/9
OBIEKT BUDYNEK MIESZKALNY WIELKOBLOKOWY, IZ. NR. 15/	
12-24/2.1.2-25/2.02-140 SEROCK, POW. LESIENKOWSKI	
TYTUŁ RYSUNKU RZUT PARTERU SKALA 1:200	20.01.2020R.
ARCHITEKTURA	
główny projektant - mgr inż. arch. Tomasz T. Brzeziński	
upr. proj. i kier. bud. w specj. arch. nr. 38. 1/83	
opracowujący - mgr inż. arch. Rafał Wysocki	
dor. arch. i w specj. arch. - UAN VI-F-1/28/R7	