


OZNACZENIA	
A,B,C,D,E granice dz. 3-24/2, 3-25/2 = teren inwestycji mieszk.	
A,E,F,G granice części działki 3-28/2 = teren o pow. 978,68m <sup>2</sup> przeznaczony pod budowę drogi	
teren o powierzchni 163,91m <sup>2</sup> przekazywany w całości dla powiększenia drogi - ul. Zacisze	
—	linia zabudowy
	projektowany budynek mieszkalny wielorodzinny
1	projektowana osłona ścianki
2	projektowany punkt redukcji no-palarny
3	projektowane złącze kablowe - powierzchniowe
4	projektowany hydrant przeciwpożarowy
	projektowane wejście do budynku
	projektowany wjazd na działkę
	nawierzchnie utwardzone (w obrębie działki)
	nawierzchnie biologicznie czynne
	projektowane latarnie
	projektowane przyłącze wodociągowe
	projektowane przyłącze energetyczne
	projektowane przyłącze gazowe
	projektowane trasa komunikacji lin. 15m i więcej
	linia lin. napowietrzna
	linia lin. do przelotów

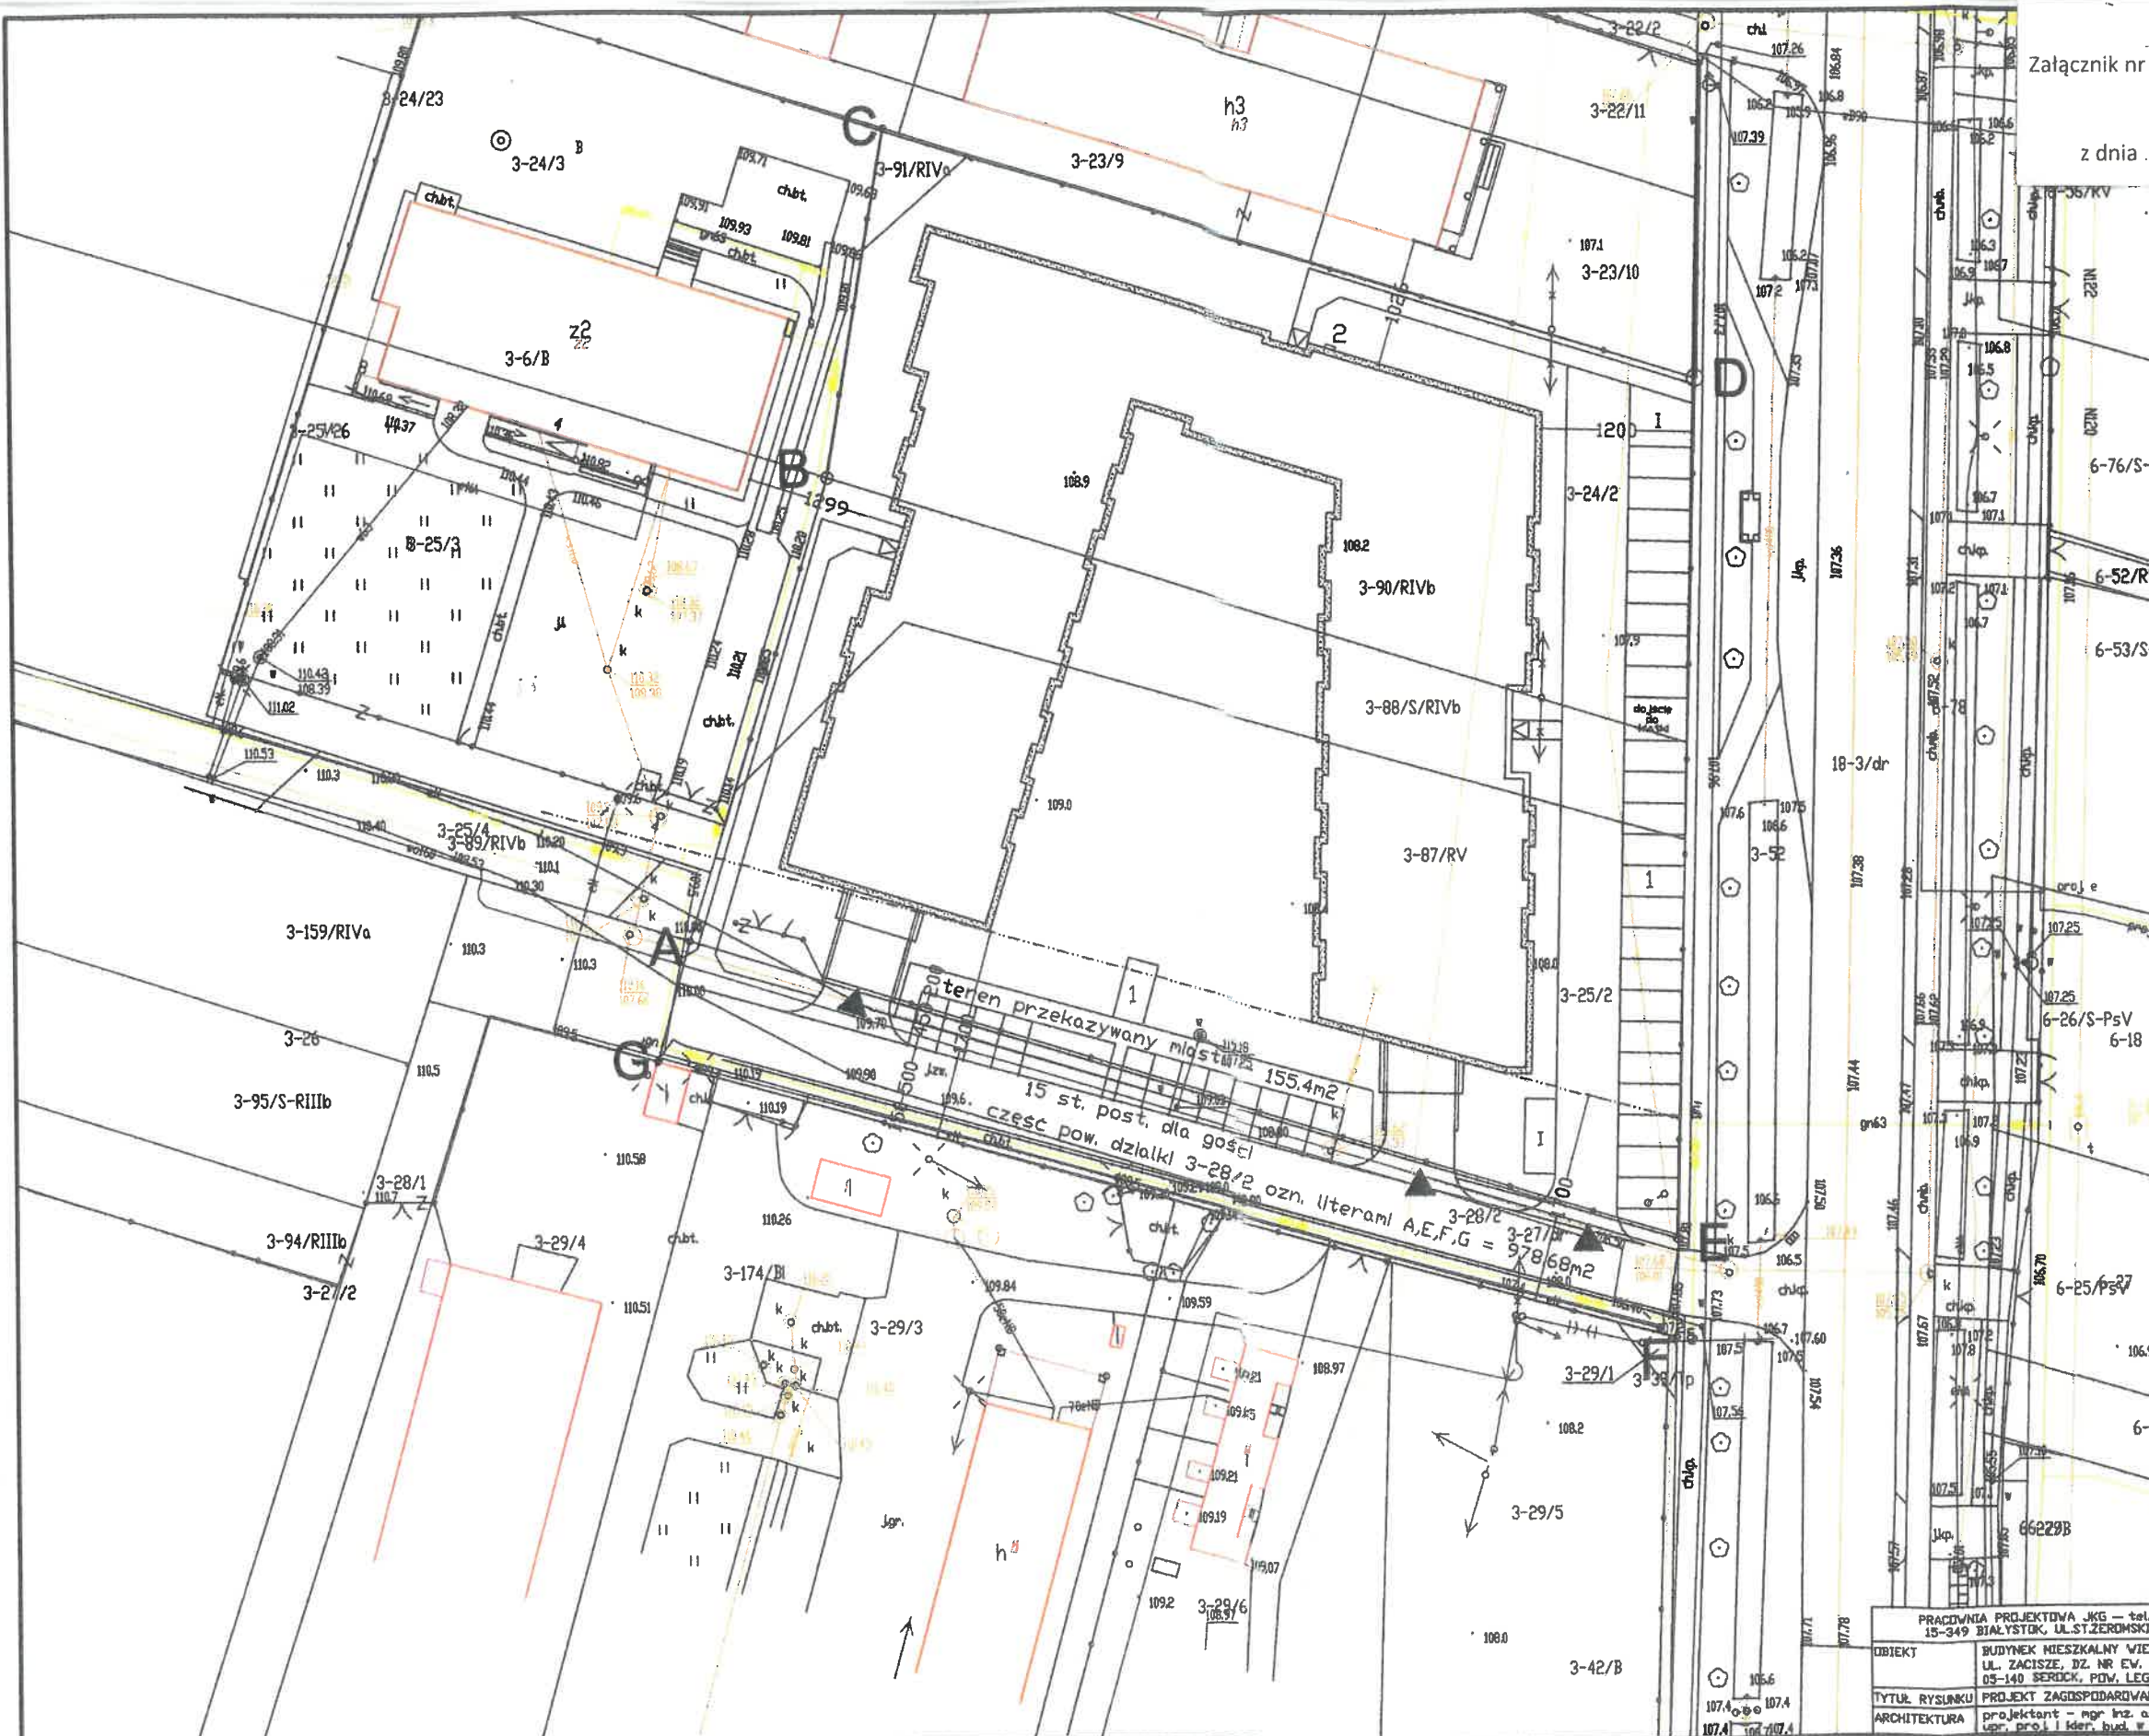

PRACOWNIA PROJEKTYWA JKG - tel. (085) 6633398 15-349 BIAŁYSTOK, UL. ST. ZEROMSKIEGO 5, LOK. 2		NR RYS. <b>2/9</b>
OBJEKT	BUDYNEK MIESZKALNY WIELORODZINNY UL. ZACISZE, DZ. NR EW. 3-24/2, 3-25/2, 05-140 SEROCK, POW. LEGIONOWSKI	DATA: 20.09.2019 R.
TYTUŁ RYSUNKU	PROJEKT ZAGOSPODAROWANIA TERENU	SKALA 1:800
ARCHITEKTURA	projektant - mgr inż. arch. Tomasz T. Brzezinski opr. proj. i det. bud. w spec. arch. pr. B. 1/83	

20.09.2019