

**UCHWAŁA NR 209/XX/2020  
RADY MIEJSKIEJ W SEROCKU**

z dnia 31 marca 2020 r.

**w sprawie zmiany uchwały nr 153/XVI/2019 Rady Miejskiej w Serocku z dnia 27 listopada 2019 r. w sprawie ustalenia lokalizacji inwestycji mieszkaniowej oraz inwestycji towarzyszącej przy ul. Zacisze i ul. Pułtuskiej w Serocku.**

Na podstawie art. 7 ust. 4 i art. 8 ust. 1 pkt 7-8 ustawy z dnia 5 lipca 2018 r. o ułatwieniach w przygotowaniu i realizacji inwestycji mieszkaniowych oraz inwestycji towarzyszących (Dz.U. z 2018 r. poz. 1496 z późn. zm.) oraz art. 18 ust. 2 pkt 15 ustawy z dnia 8 marca 1990 r. o samorządzie gminnym (Dz.U. z 2019 r., poz. 506 z późn. zm.), Rada Miejska w Serocku uchwała, co następuje:

§ 1. W uchwale nr 153/XVI/2019 Rady Miejskiej w Serocku z dnia 27 listopada 2019 r. wprowadza się następujące zmiany:

1) § 8 pkt 7 otrzymuje brzmienie:

„7) Obsługa komunikacyjna inwestycji mieszkaniowej z ul. Zacisze i ul. Pułtuskiej.”;

2) § 9 pkt 5 lit. b otrzymuje brzmienie:

„b) przewiduje się 4 zjazdy na nieruchomości z ul. Zacisze oraz 1 zjazd z ul. Pułtuskiej.”.


§ 2. Dotychczasowe załączniki nr 2.1 i 2.2 do uchwały nr 153/XVI/2019 Rady Miejskiej w Serocku z dnia 27 listopada 2019 r. zastępuje się odpowiednio załącznikiem nr 1 i nr 2 do niniejszej uchwały.

§ 3. Pozostałe postanowienia uchwały nr 153/XVI/2019 Rady Miejskiej w Serocku z dnia 27 listopada 2019 r. pozostają bez zmian.


§ 4. Wykonanie uchwały powierza się Burmistrzowi Miasta i Gminy Serock.

§ 5. Uchwała wchodzi w życie z dniem podjęcia.

§ 6. Uchwała podlega publikacji w Dzienniku Urzędowym Województwa Mazowieckiego.

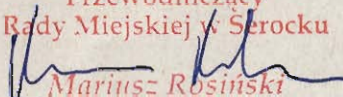Przewodniczący  
Rady Miejskiej w Serocku  
  
Mariusz Rosiński

**RADCA PRAWNY**

  
Stanisław Paszkowski

## Uzasadnienie

W dniu 11.02.2020 r. wpłynął wniosek spółki SPIDERMED Sp. z o.o. o zmianę uchwały nr 153/XVI/2019 Rady Miejskiej w Serocku z dnia 27 listopada 2019 r. w sprawie ustalenia lokalizacji inwestycji mieszkaniowej oraz inwestycji towarzyszącej przy ul. Zacisze i ul. Pułtuskiej w Serocku.


Zakres zmiany dotyczyć miał korekty ustalonego w pierwotnej uchwale sposobu obsługi komunikacyjnej planowanej inwestycji mieszkaniowej w rejonie ulic Zacisze i Pułtuskiej w Serocku. Korekta pierwotnych rozwiązań projektowych, co wymusza również wprowadzenie zmian w samej uchwale o lokalizacji inwestycji mieszkaniowej, spowodowana jest wejściem w życie nowelizacji rozporządzenia Ministra Infrastruktury w sprawie warunków technicznych jakim powinny odpowiadać budynki i ich usytuowanie, w następstwie której zmianie uległy w szczególności warunki realizacji parkingów na terenach podlegających zabudowie.

W następstwie przywołanych zmian prawnych, dla realizacji inwestycji mieszkaniowej niezbędna jest korekta części zapisów uchwały o ustaleniu lokalizacji. W szczególności zmianie ulega dotychczasowe rozmieszczenie miejsc postojowych i zjazdów, co wymaga wprowadzenia zmian w §9 pkt 5 lit b uchwały. Korekta ww. treści, ze względu na wprowadzenie możliwości realizacji zjazdu z ul. Pułtuskiej i konieczność zachowania wewnętrznej spójności uchwały o ustaleniu lokalizacji inwestycji mieszkaniowej, wymusza również korektę jej §8 pkt 7 w sposób przedstawiony w §1 pkt 1 niniejszej uchwały. W następstwie wprowadzonych zmian, umożliwi się realizacji dodatkowego zjazdu na teren inwestycji z ul. Zacisze i z ul. Pułtuskiej.


Wniosek wraz załącznikami został zamieszczony na stronie Biuletynu Informacji Publicznej Miasta i Gminy Serock. Burmistrz Miasta i Gminy Serock wyznaczył do dnia 05.03.2020 r. termin na składanie uwag do wspomnianego wniosku. W wyznaczonym terminie, do wniosku nie wpłynęły żadne uwagi. Stosowanie do art. 7 ust. 14 ustawy z dnia 5 lipca 2018 r. o ułatwieniach w przygotowaniu i realizacji inwestycji mieszkaniowych oraz inwestycji towarzyszących Burmistrz wystąpił o uzgodnienie wniosku z właściwym organem. Ze względu na zakres zmiany pierwotnej uchwały, ograniczony wyłącznie do kwestii obsługi komunikacyjnej i związanego z tym wpływu na warunki ruchu drogowego w obrębie ww. dróg, uzgodnienia dokonano wyłącznie w zakresie wynikającym z okoliczności przylegania nieruchomości objętej inwestycją do pasa drogowego dróg publicznych (art. 7 ust. 14 pkt 3 ustawy o ułatwieniach w przygotowaniu i realizacji inwestycji mieszkaniowych oraz inwestycji towarzyszących). Zarówno ul. Pułtuska, jak i ul. Zacisze stanowią drogi gminne, tym samym uzgodnienia w tym zakresie dokonano z właściwą komórką organizacyjną Urzędu Miasta i Gminy Serock. Wobec braku stanowiska zarządcy drogi w terminie ustalonym w art. 7 ust. 15 ww. ustawy, stosownie do treści tego przepisu uzgodnienie wniosku należało uznać za dokonane, z dniem 5 marca 2020 roku.

Obowiązku wynikającego z treści art. 7 ust. 17 ustawy o ułatwieniach w przygotowaniu i realizacji inwestycji mieszkaniowych oraz inwestycji towarzyszących, w zakresie przedstawienia wyników opracowania ekofizjograficznego dla terenu objętego uchwałą, a także prognozy oddziaływania na środowisko projektu miejscowego planu zagospodarowania przestrzennego obowiązującego dla przedmiotowego obszaru, dokonano na etapie podejmowania uchwały podlegającej zmianie. Ograniczony zakres zmiany, nie wymaga ponownienia analiz w tym zakresie.

W tym stanie faktycznym i prawnym podjęcie niniejszej uchwały jest zasadne.

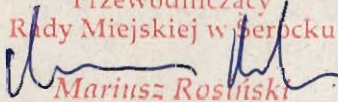Przewodniczący  
Rady Miejskiej w Serocku  
  
Mariusz Rosiński

Rady Miejskiej w Serocku  
z dnia 31 marca 2020 r.

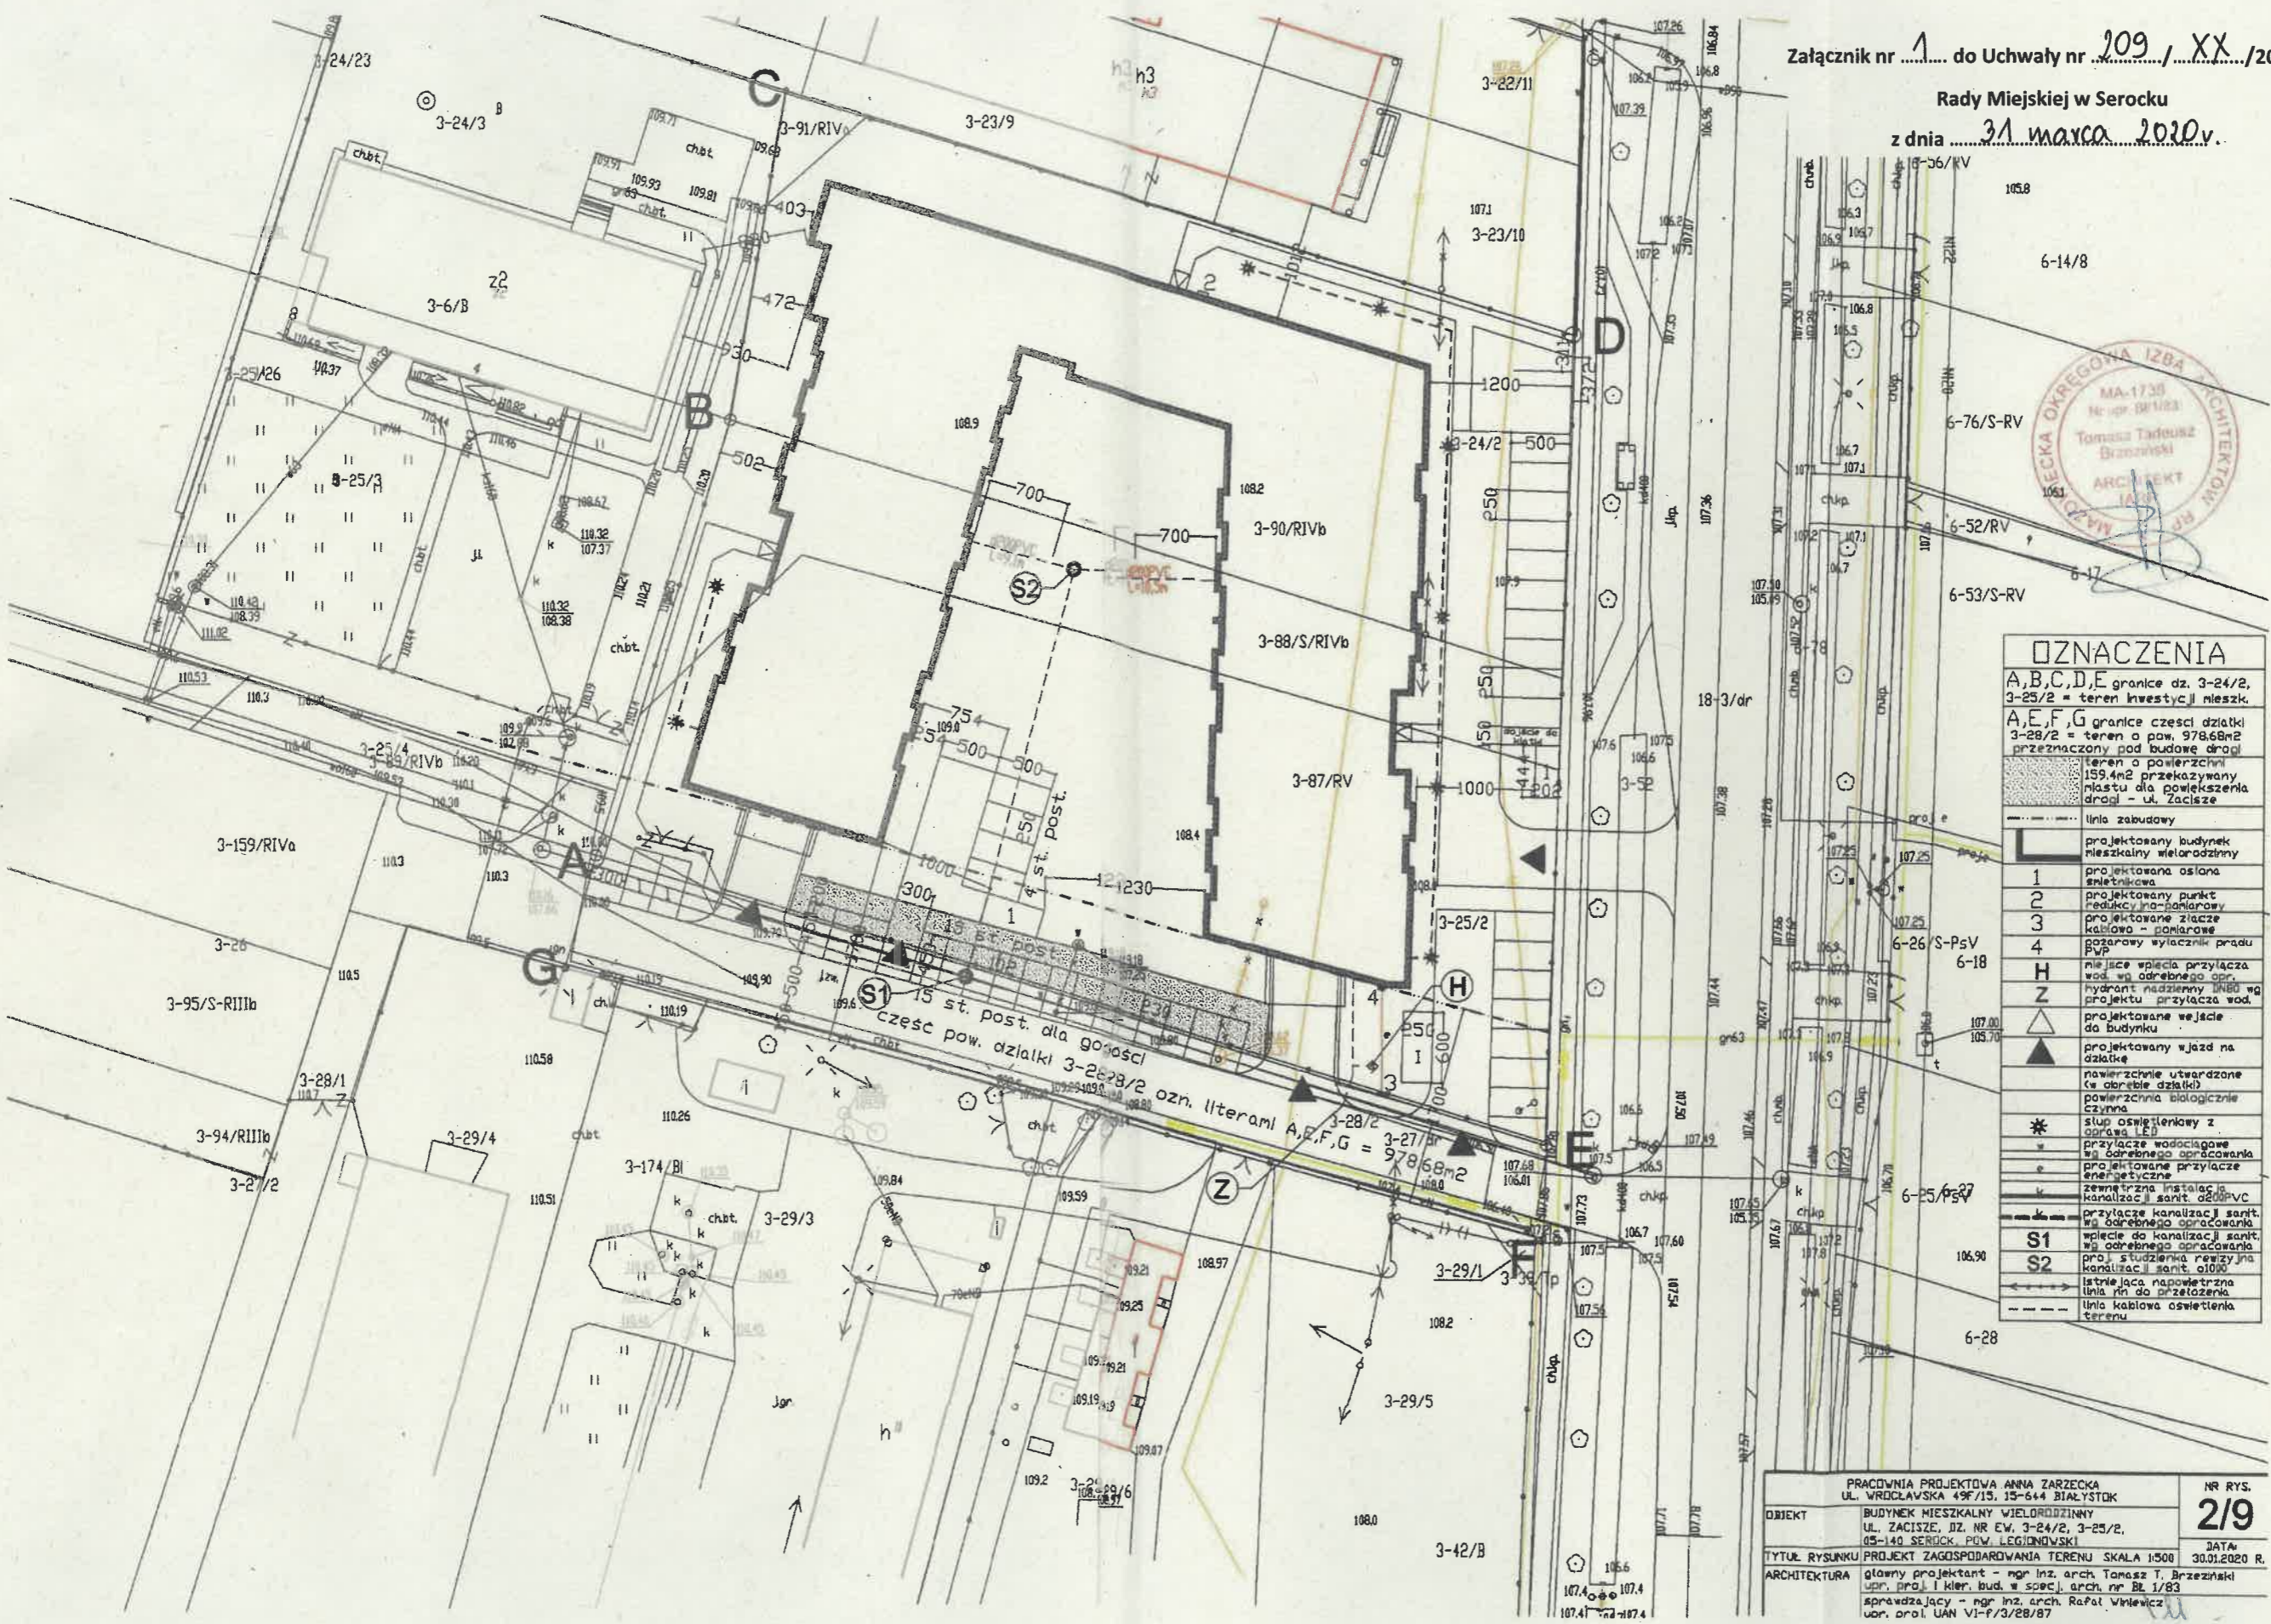


**OZNACZENIA**


- A,B,C,D,E granice dz. 3-24/2, 3-25/2 = teren inwestycji mieszk.
- A,E,F,G granice części działki 3-28/2 = teren o pow. 978,68m<sup>2</sup> przeznaczony pod budowę drogi
- teren o powierzchni 159,4m<sup>2</sup> przekazywany niżej dla powiększenia drogi - ul. Zacisze
- linia zabudowy
- projektowany budynek mieszkalny wielorodzinny
- projektowana osłona śnieżnikowa
- 1 projektowany punkt redukcji i rozdzielający
- 2 projektowane złącze kablowe - pomiarowe
- 3 gazowy wyłącznik prądu PVP
- 4 miejsce wpięcia przyłącza wod. w/ odrębnego opr.
- H hydrant nadziemny IN80 wg projektu przyłącza wod.
- Z projektowane wejście do budynku
- ▲ projektowany wjazd na działkę
- nawierzchnie utwardzone (w obrębie działki)
- powierzchnia biologicznie czynna
- \* strop oświetleniowy z oprawa LED
- przyłącze wodociągowe w/ odrębnego opracowania
- projektowane przyłącze energetyczne
- zewnętrzna instalacja kanalizacji sanit. o/obwv
- przyłącze kanalizacji sanit. w/ odrębnego opracowania
- wpięcie do kanalizacji sanit. w/ odrębnego opracowania
- proj. studzienka rezerwuarna kanizacji sanit. o/obwv
- istniejąca napowietrzna linia r/ do przetworzenia
- linia kablowa oświetlenia terenu

PRACOWNIA PROJEKTOWA ANNA ZARZECKA UL. WROCŁAWSKA 49F/15, 15-644 BIAŁYSTOK		NR RYS. <b>2/9</b>
OBJEKT	BUDYNEK MIESZKALNY WIELORODZINNY UL. ZACISZE, DZ. NR EW. 3-24/2, 3-25/2, 05-140 SEROCK. PGW. LEGIONOWSKI	DATA 30.01.2020 R.
TYTUL RYSUNKU	PROJEKT ZAGOSPODAROWANIA TERENU SKALA 1:500	
ARCHITEKTURA	główny projektant - mgr inż. arch. Tomasz T. Brzezinski mgr. proj. i kier. bud. w specj. arch. nr Bz 1/83 sprawdzający - mgr inż. arch. Rafał Wniewcz ur. orol. UAN VI-f/3/28/87	

Przewodniczący  
Rady Miejskiej w Serocku  
*Mariusz Rosiński*

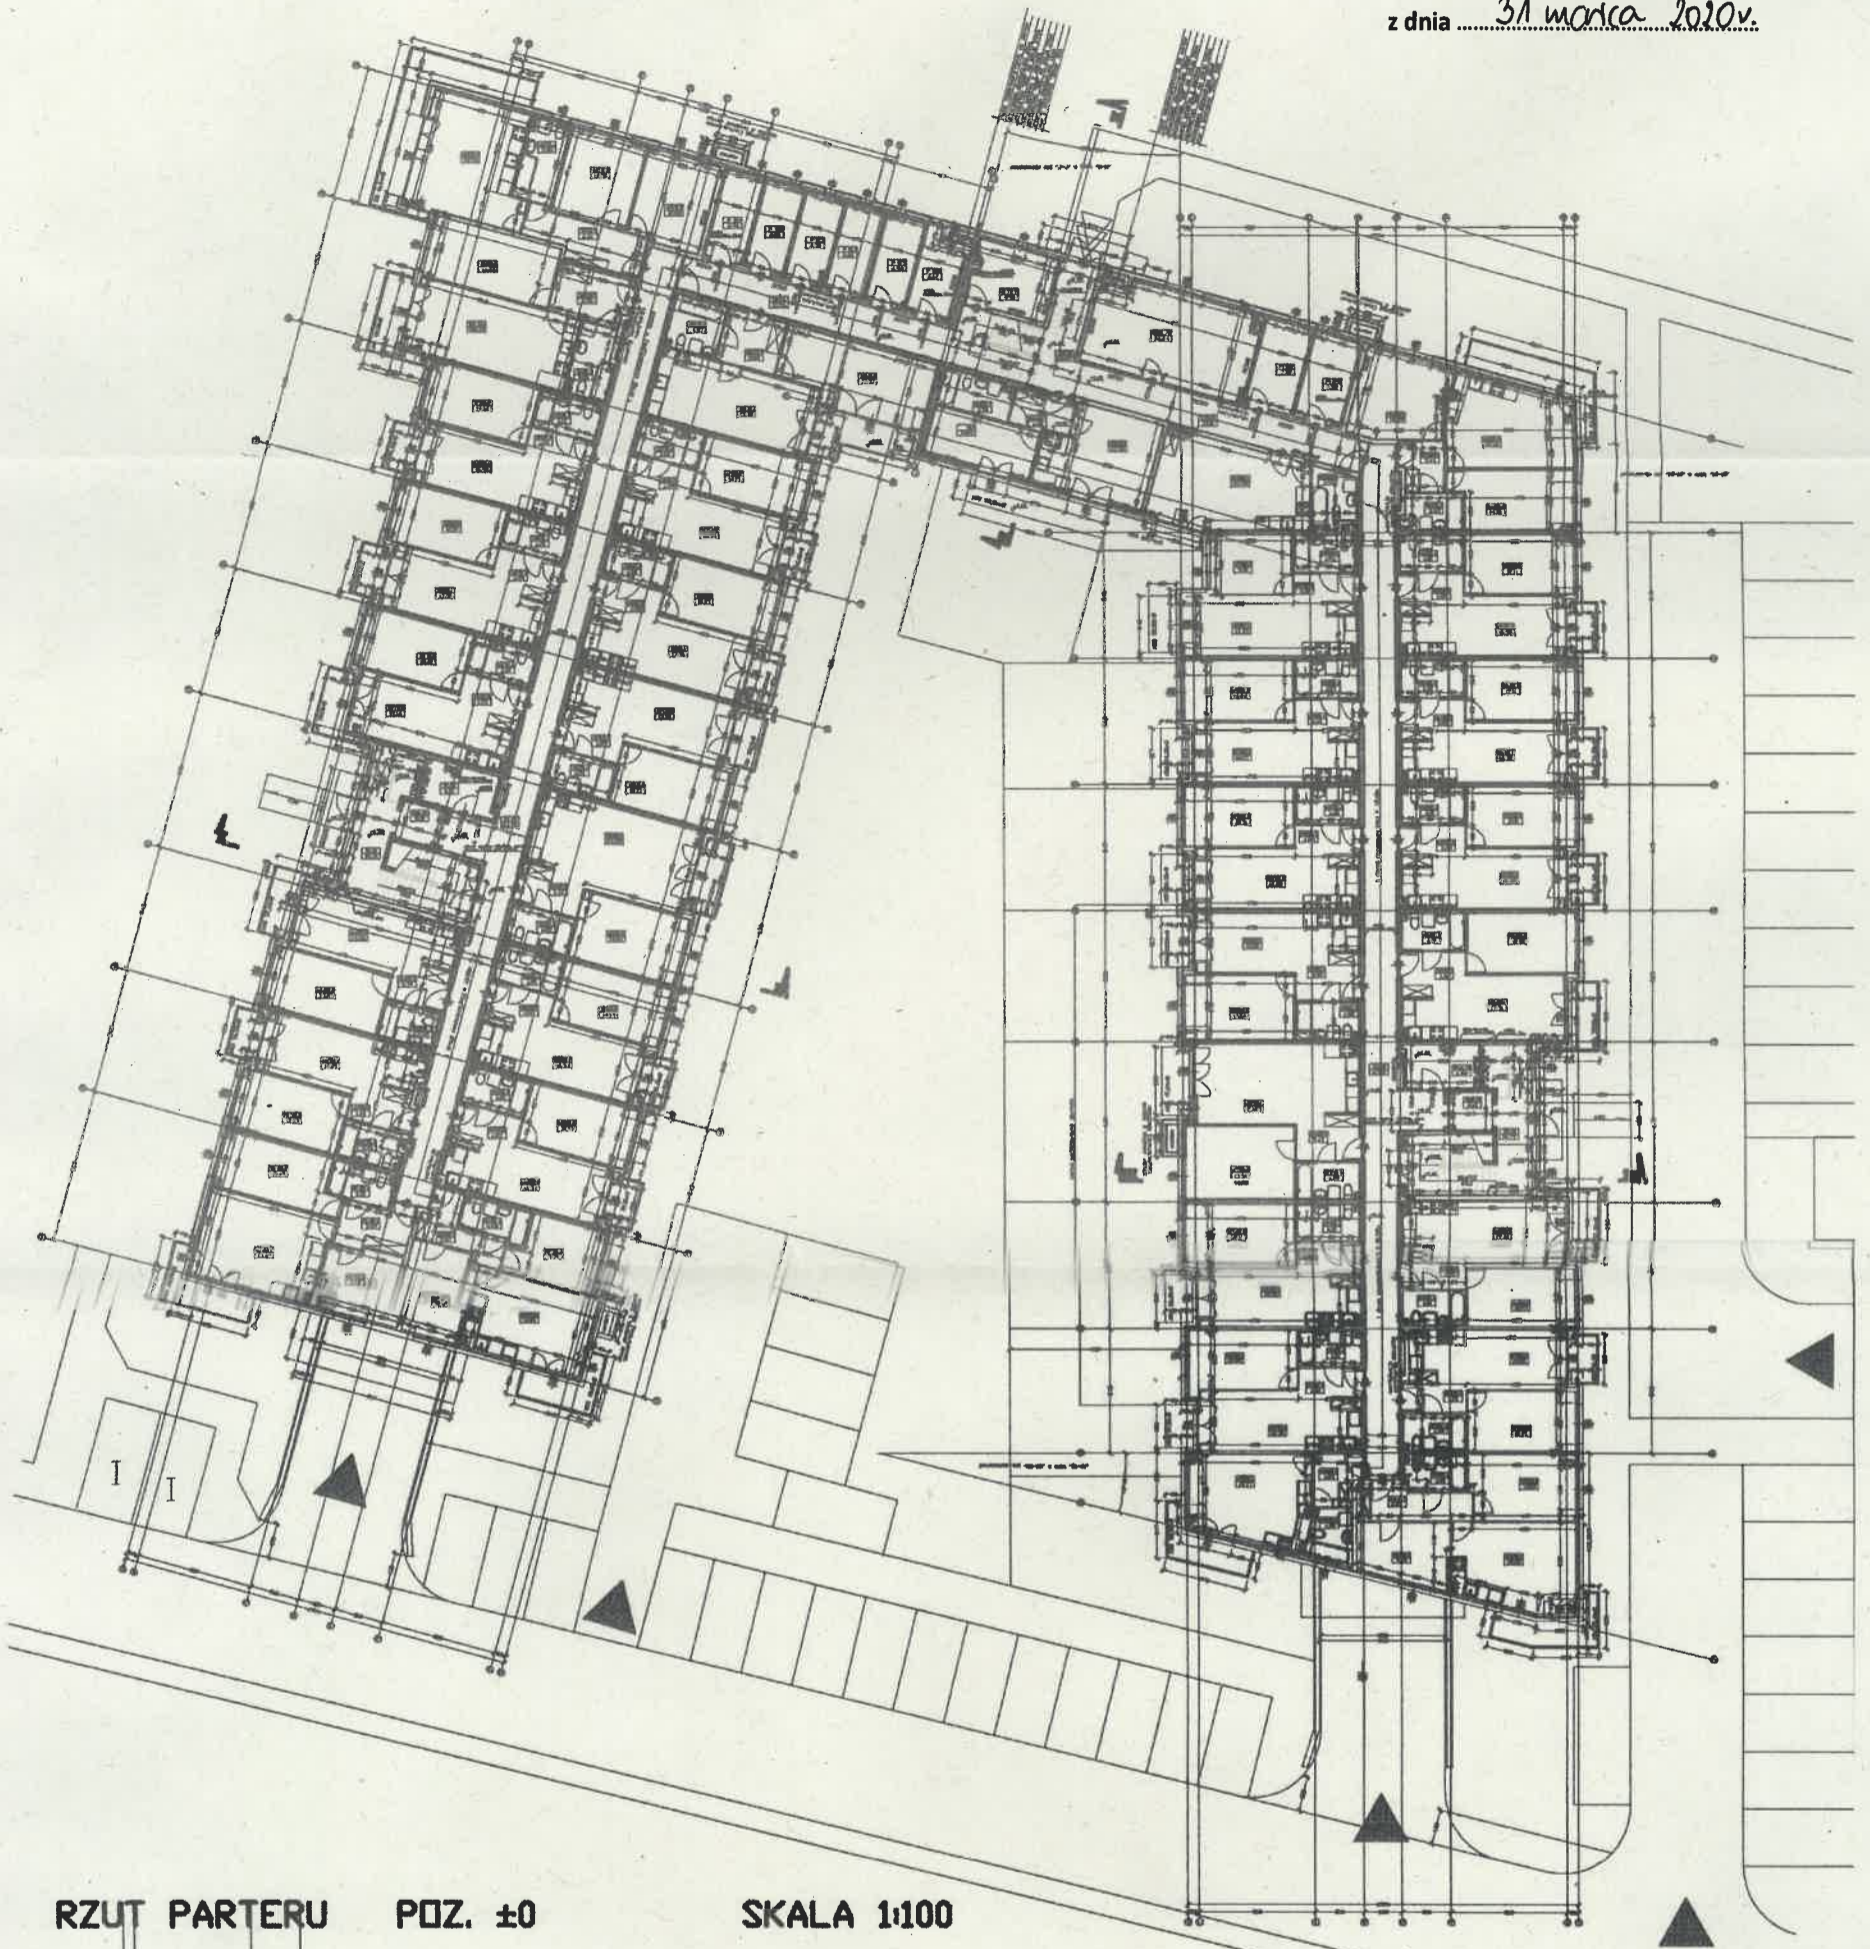

RZUT PARTERU POZ. ±0 SKALA 1:100

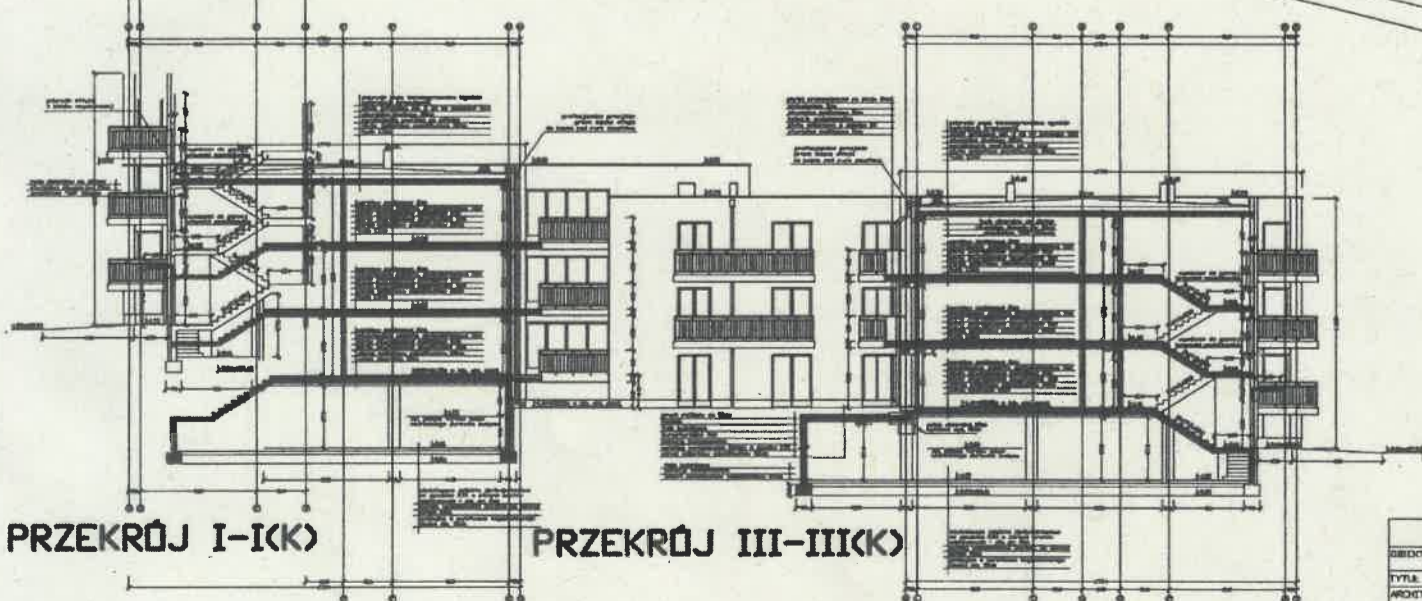

PRACOWNIA PROJEKTOWA JES S.C. - tel. 0852 663298		nr projektu		
15-349 BIAŁYSTOK, UL. SZCZEPANOWICZÓW 3, lok. 2		4/9		
OBIEKT: BUDYNEK WIELKOPOLSKIEGO, ul. nr 20, 21, 22, 1000		tytuł rysunku: RZUT PARTERU	SKALA: 1:100	20.03.2020r.
ARCHITEKTURA: główny projektant - mgr inż. arch. Tomasz Indrzejczak				
sprawdzający - mgr inż. arch. Rafał Włodarczyk				
uzw. arch. w spec. arch. - UAN VI-7/28/87				

Przewodniczący  
Rady Miejskiej w Serocku  
*Mariusz Rosiński*