


Załącznik nr do Uchwały nr/...../2020
Rady Miejskiej w Serocku
z dnia października 2020 r.

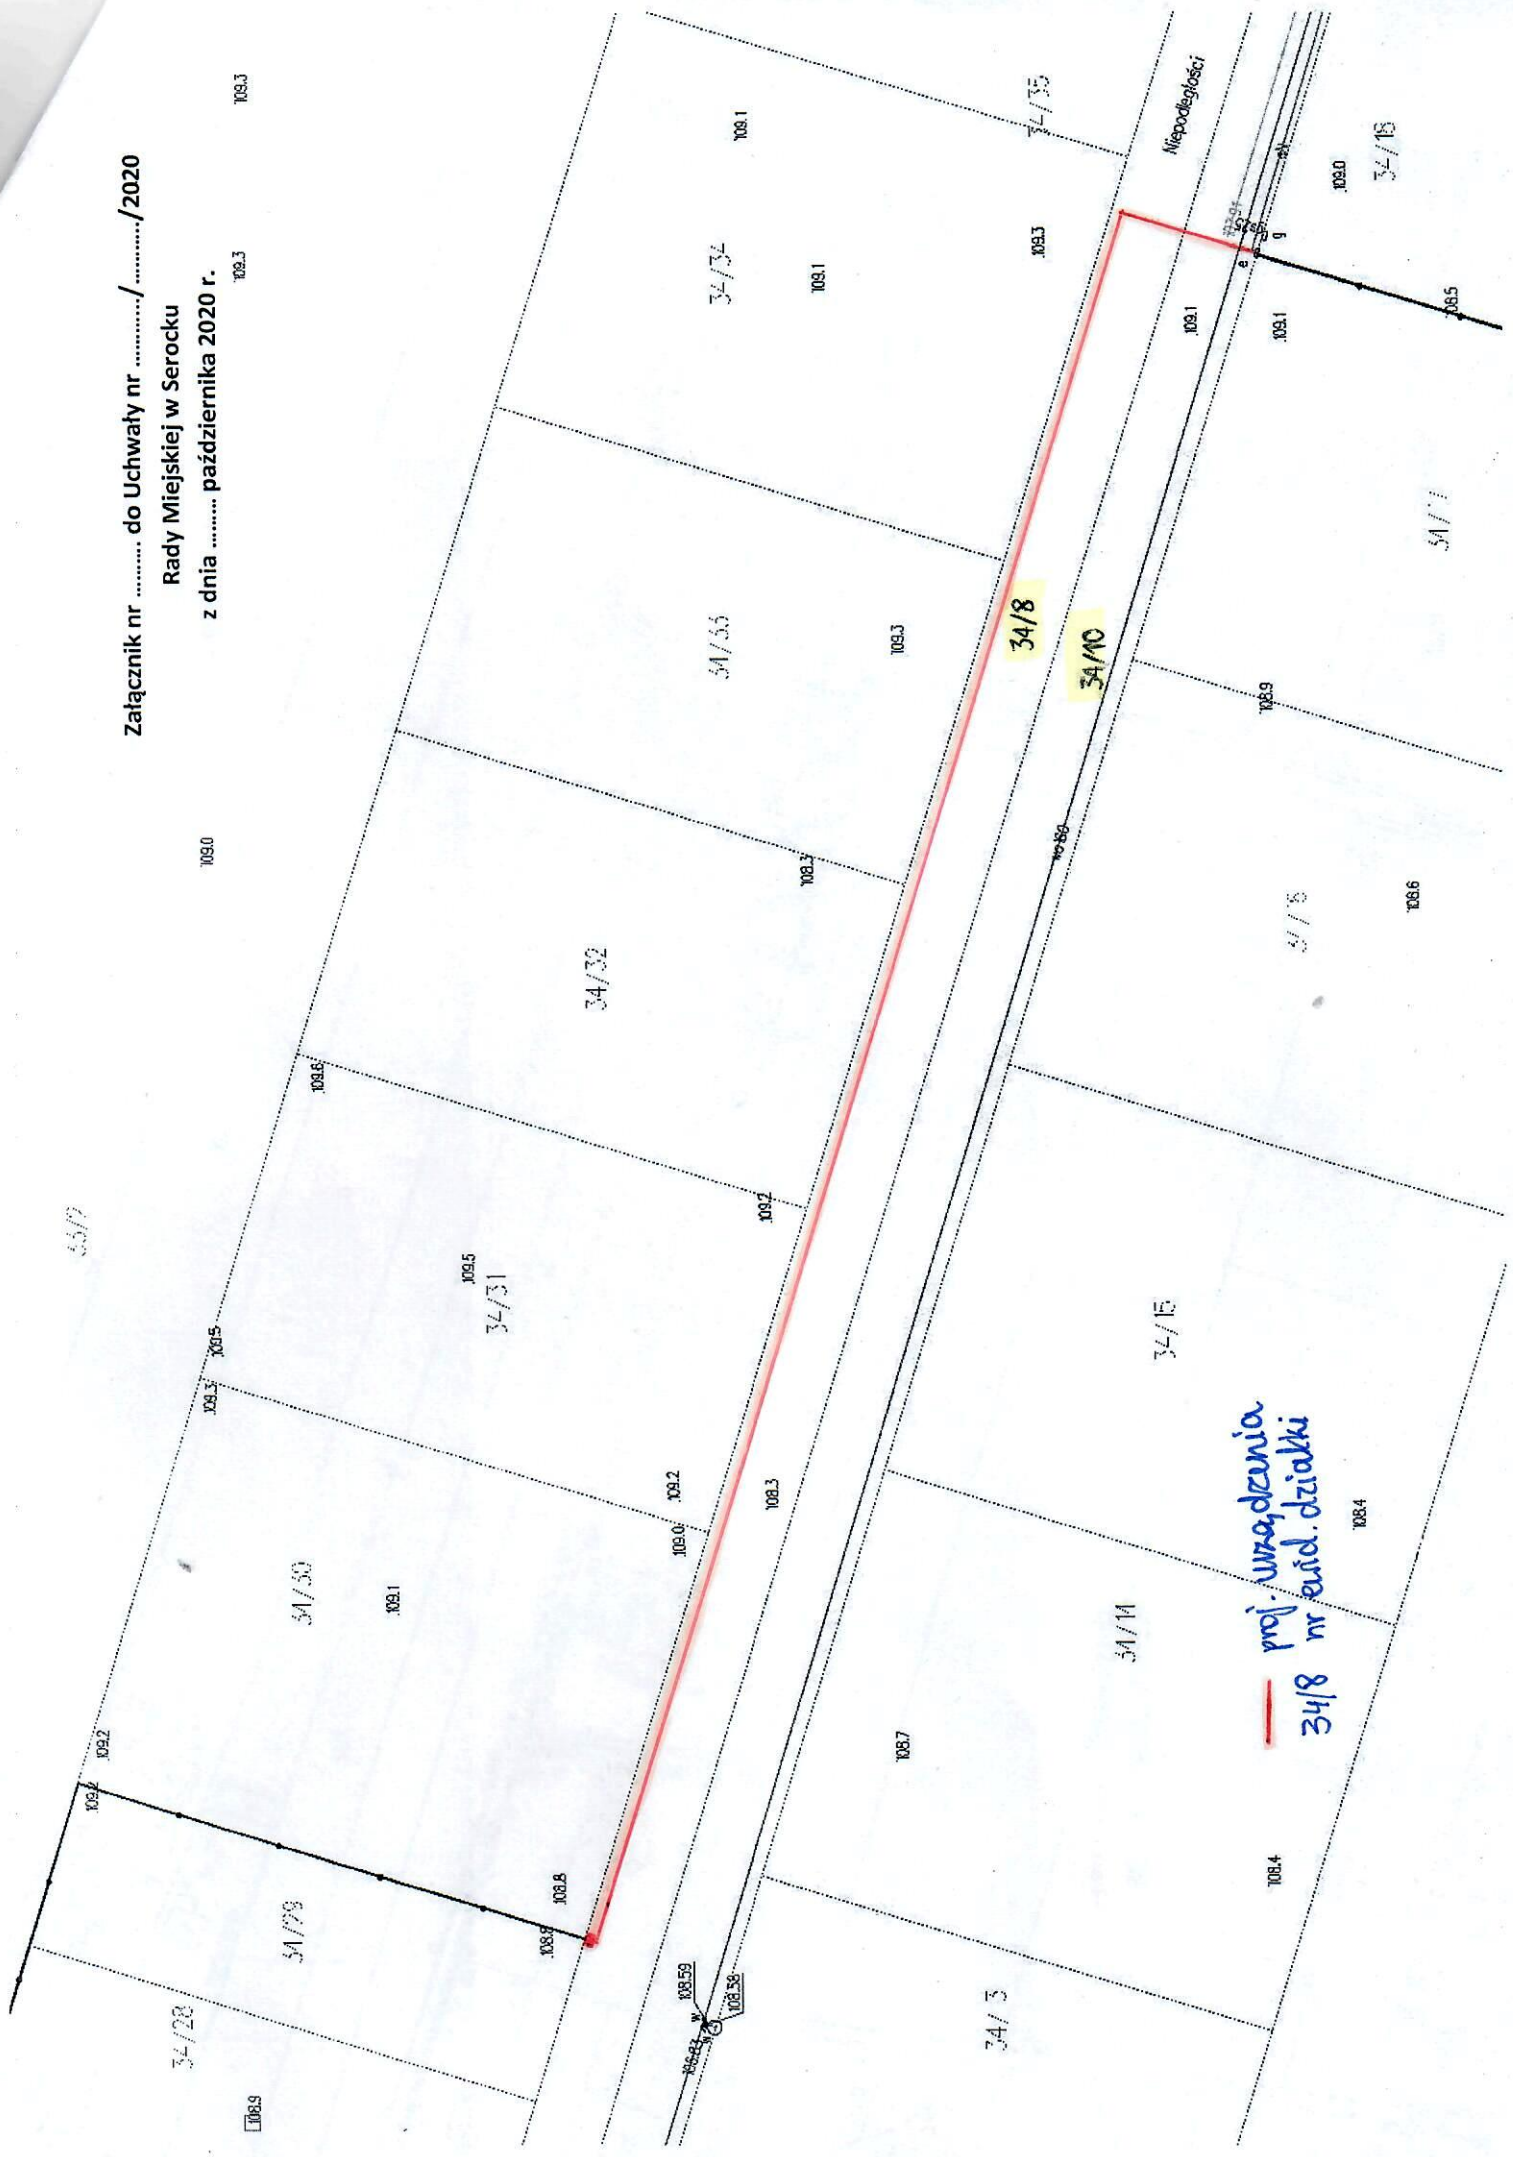

proj. wyodrębnienia
34/8 nr ewid. działki