Załącznik Nr ..... do Uchwały Nr ...../...../2020
Rady Miejskiej w Serocku
z dnia .....

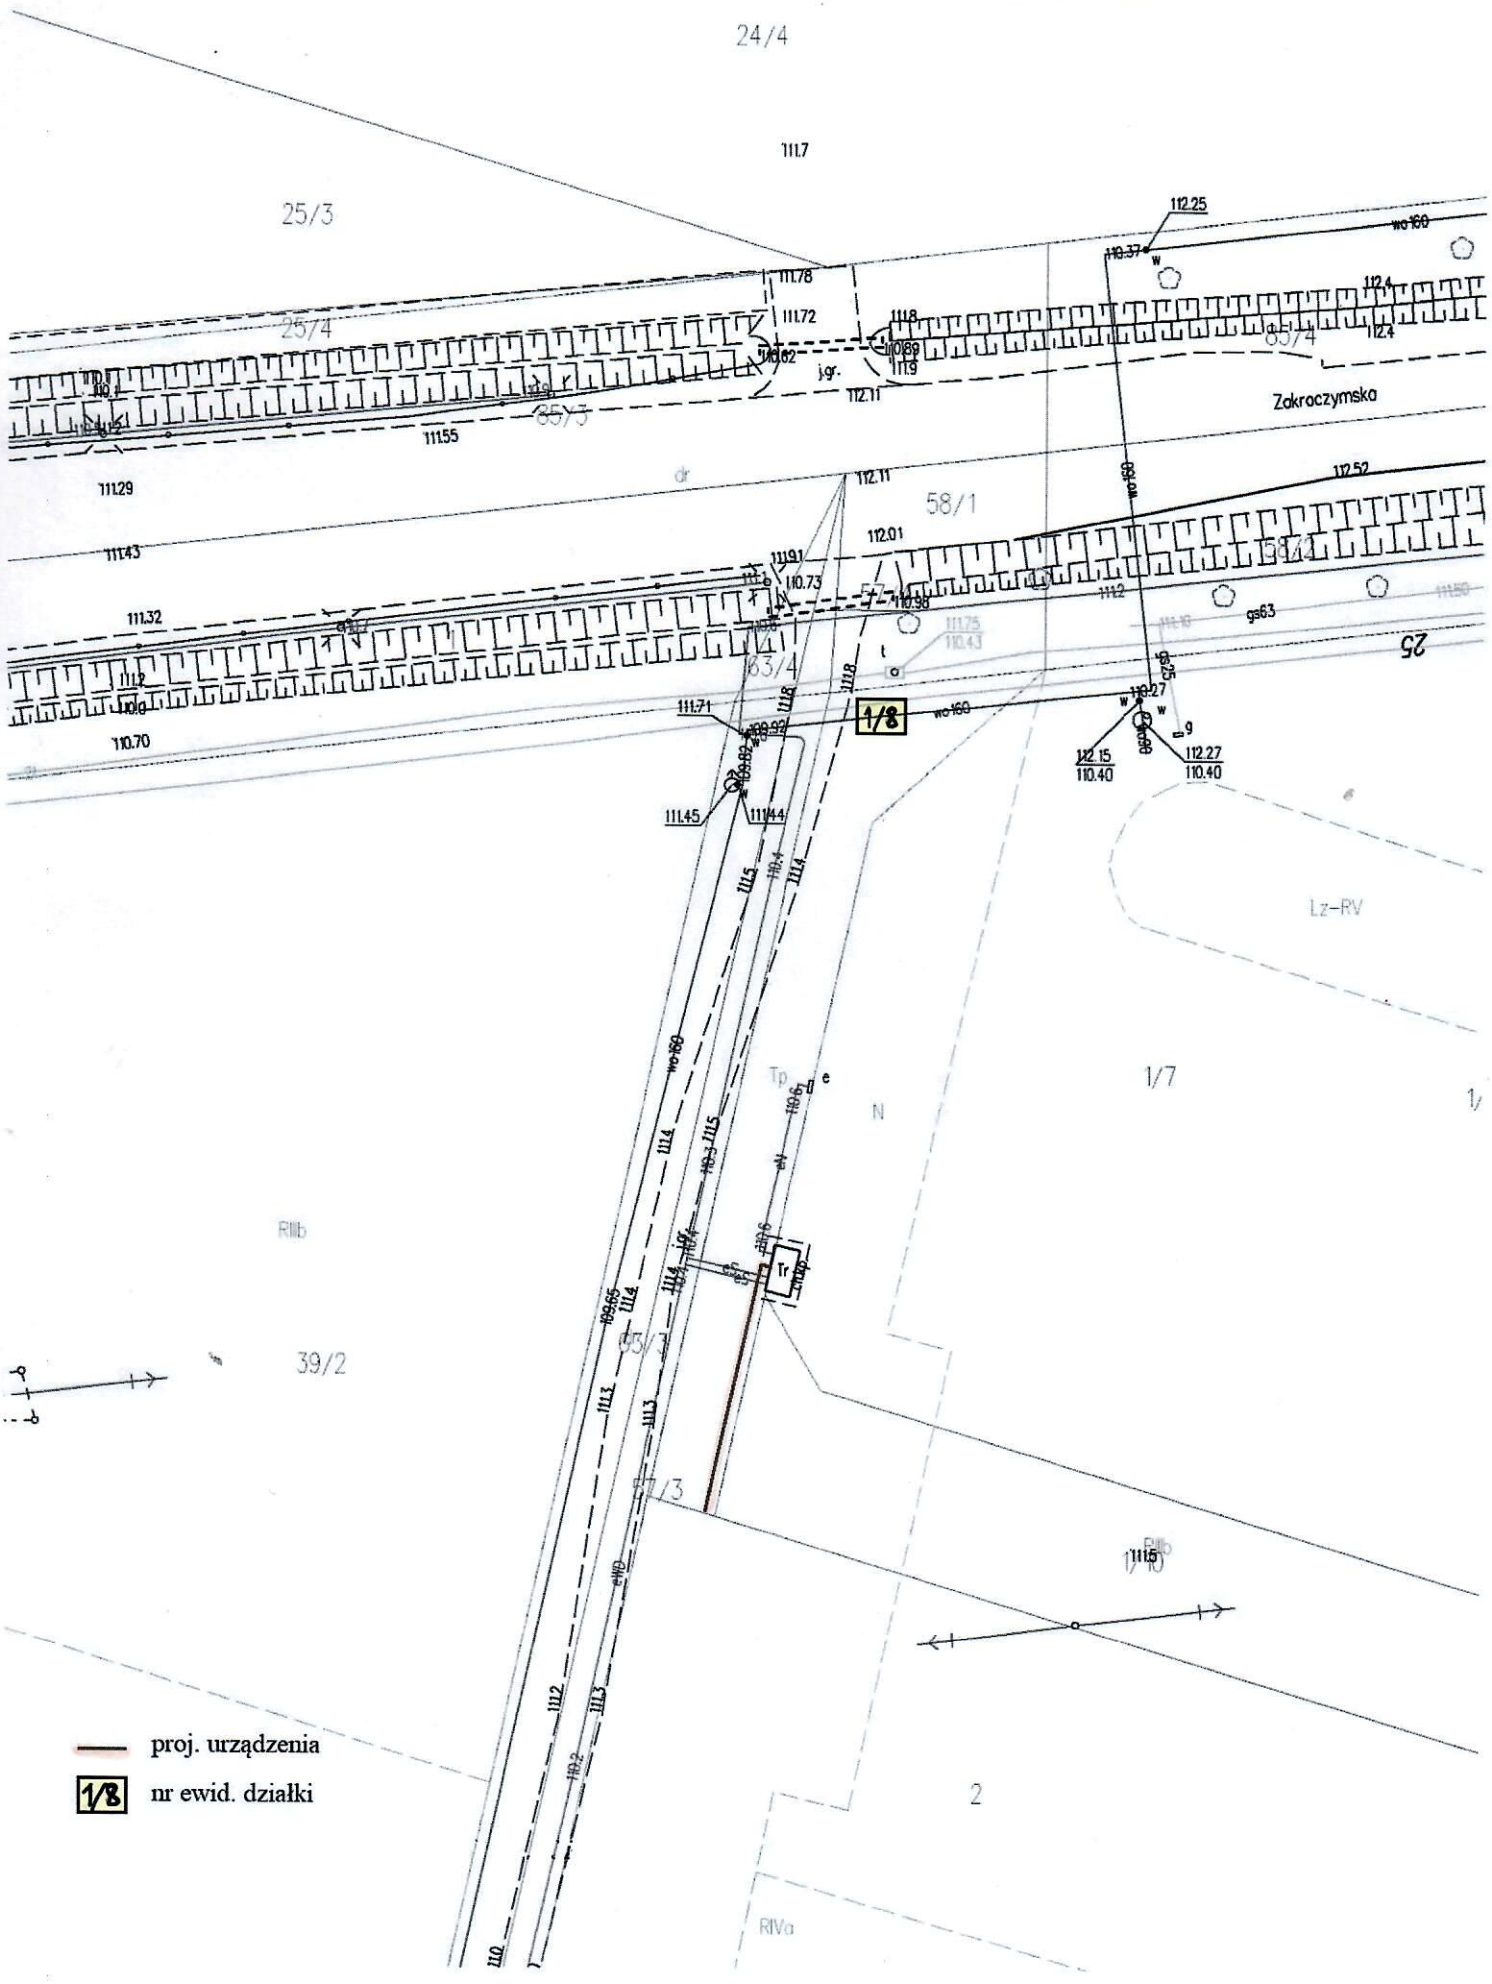

Załącznik Nr ..... do Uchwały Nr ...../...../2020
Rady Miejskiej w Serocku
z dnia .....

proj. urządzenia
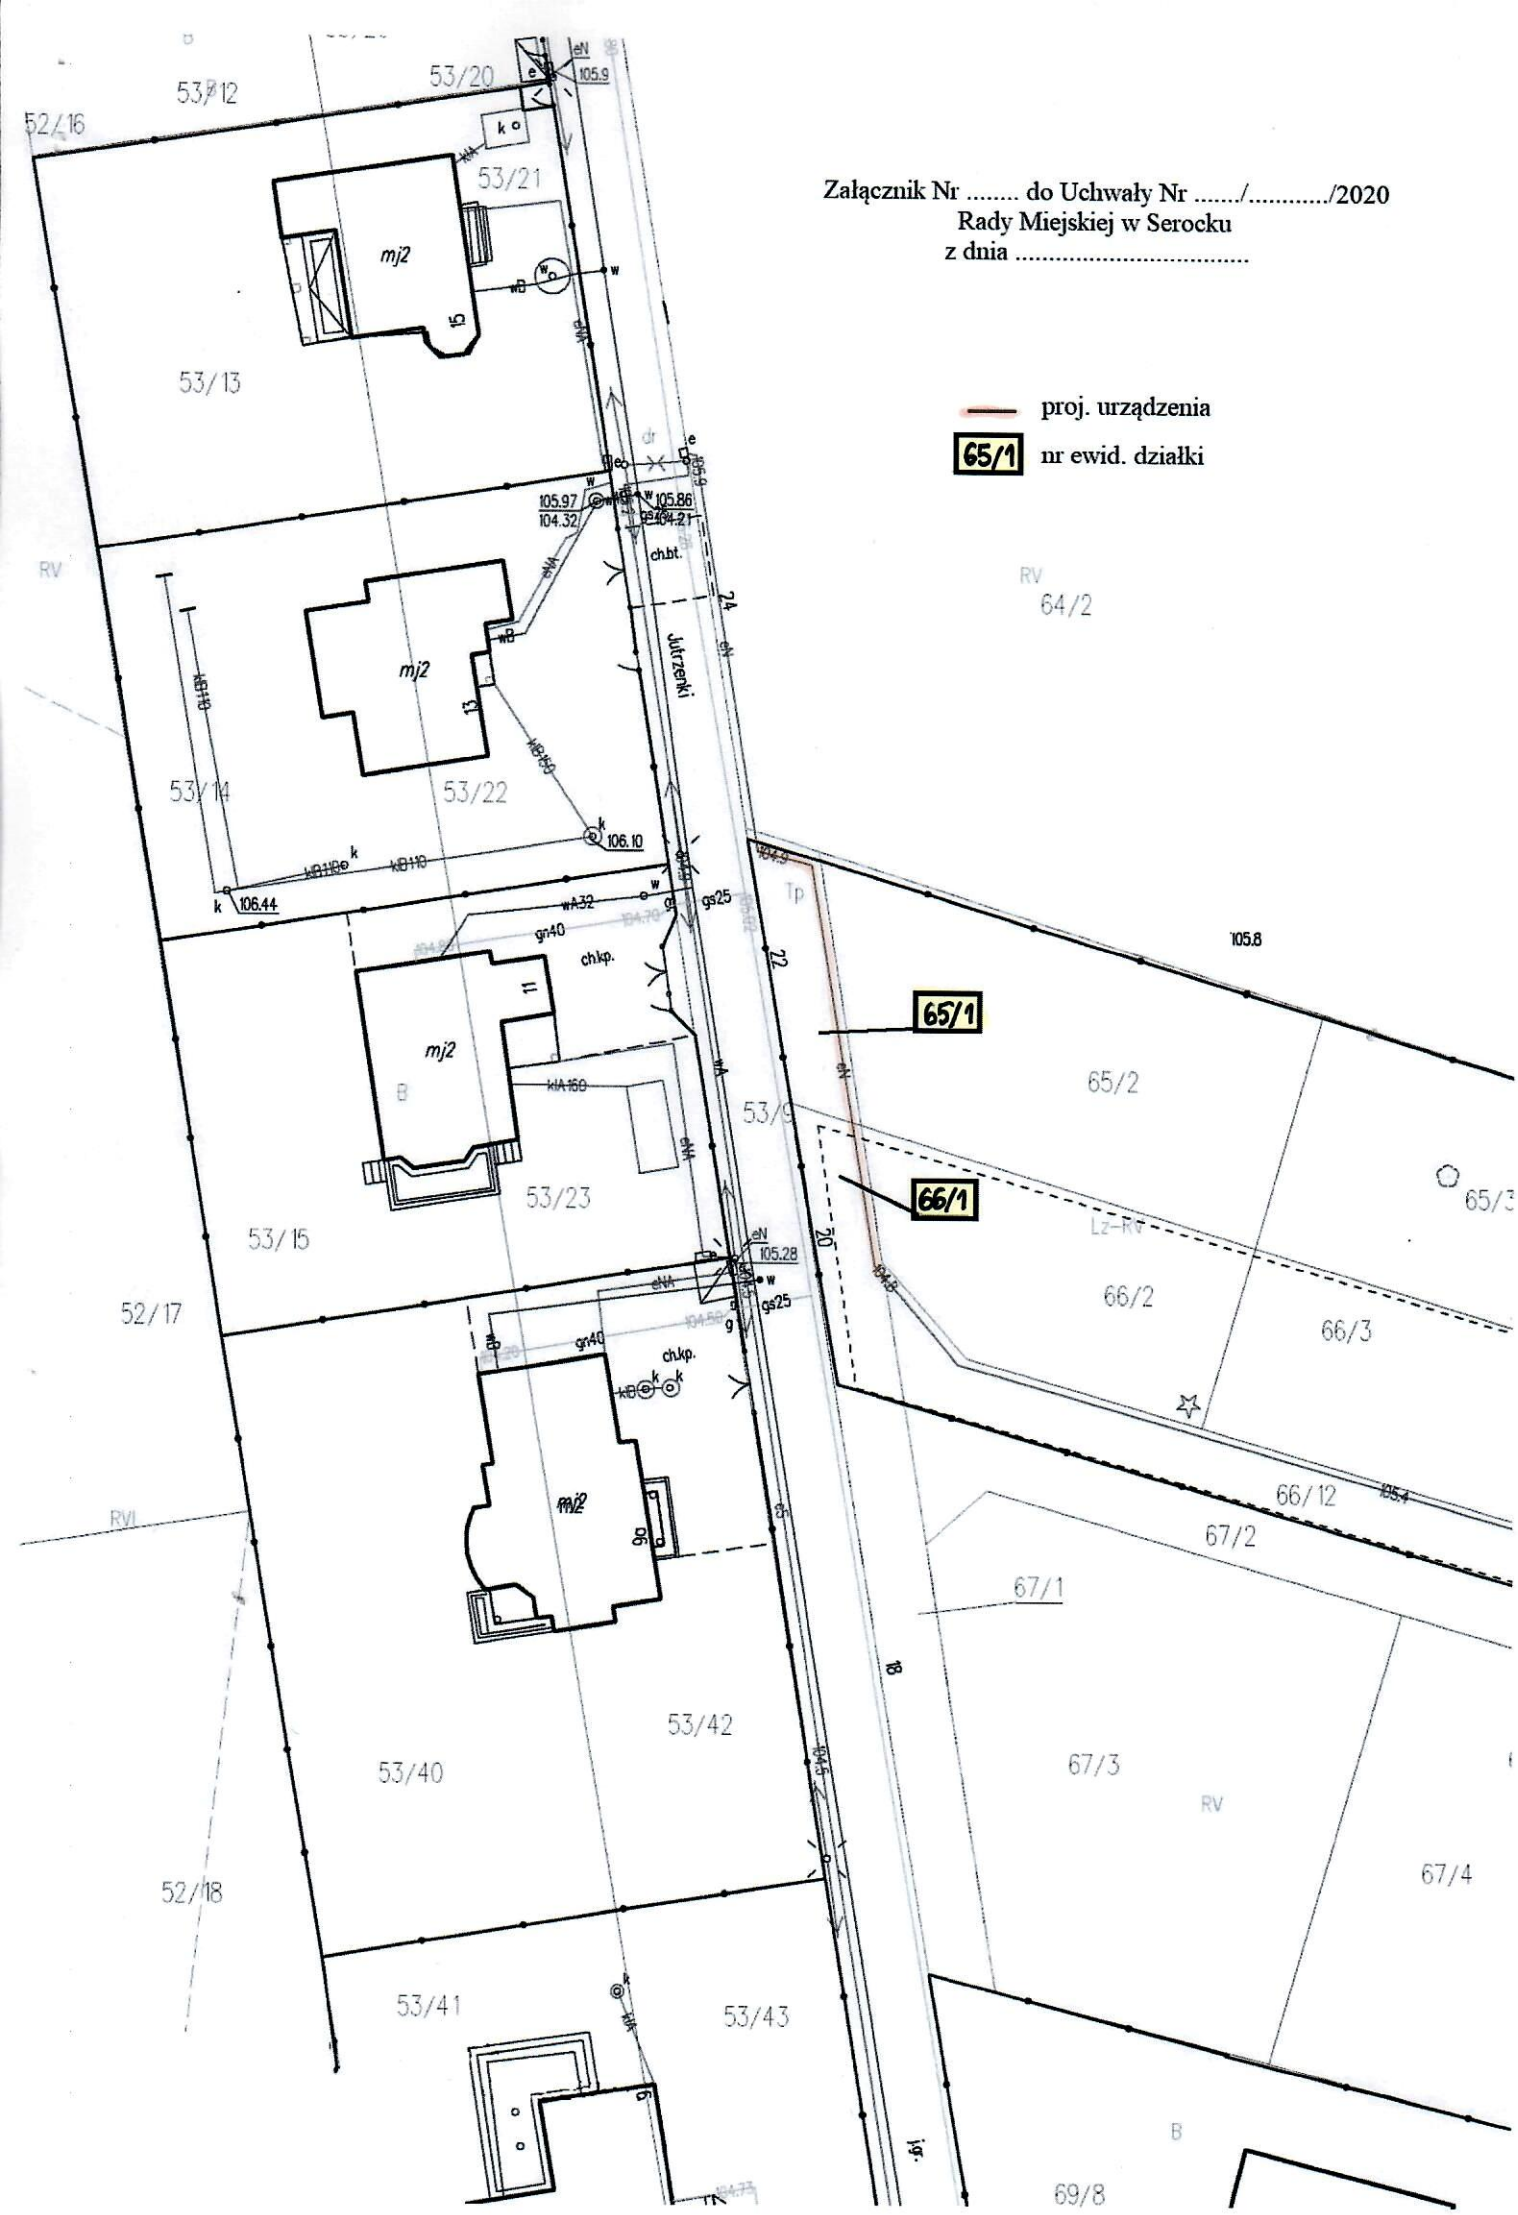
65/1 nr ewid. działki