



Przekrój B-B

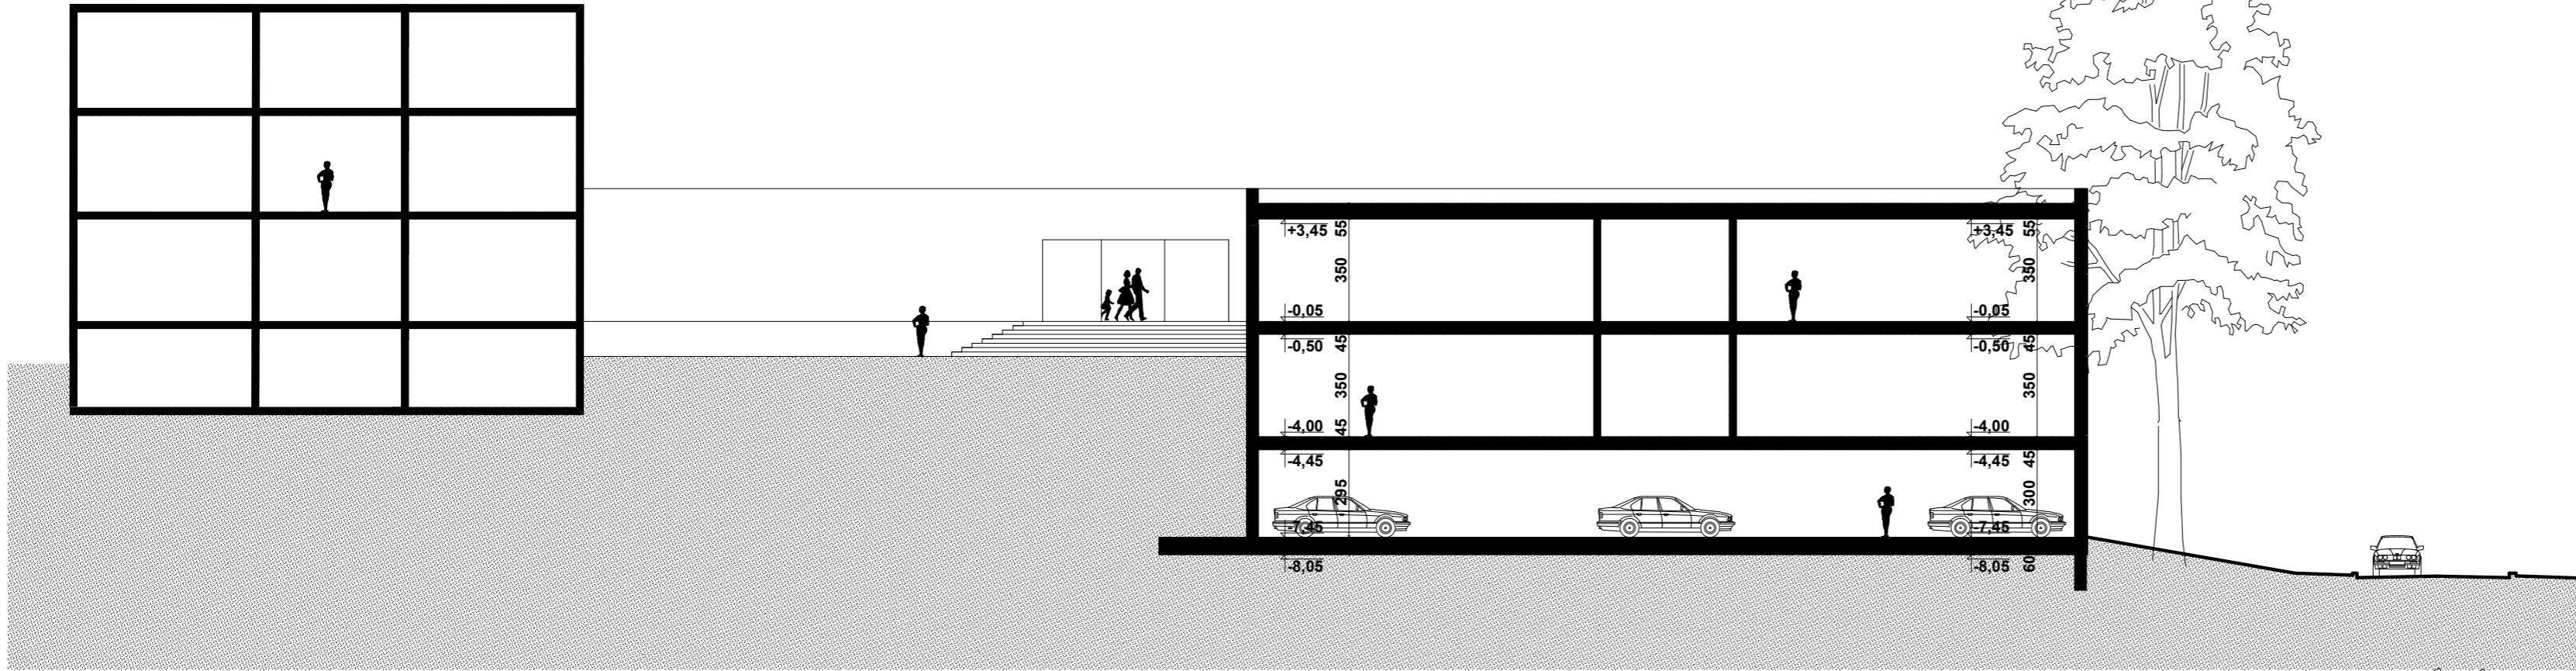

Przekrój A-A

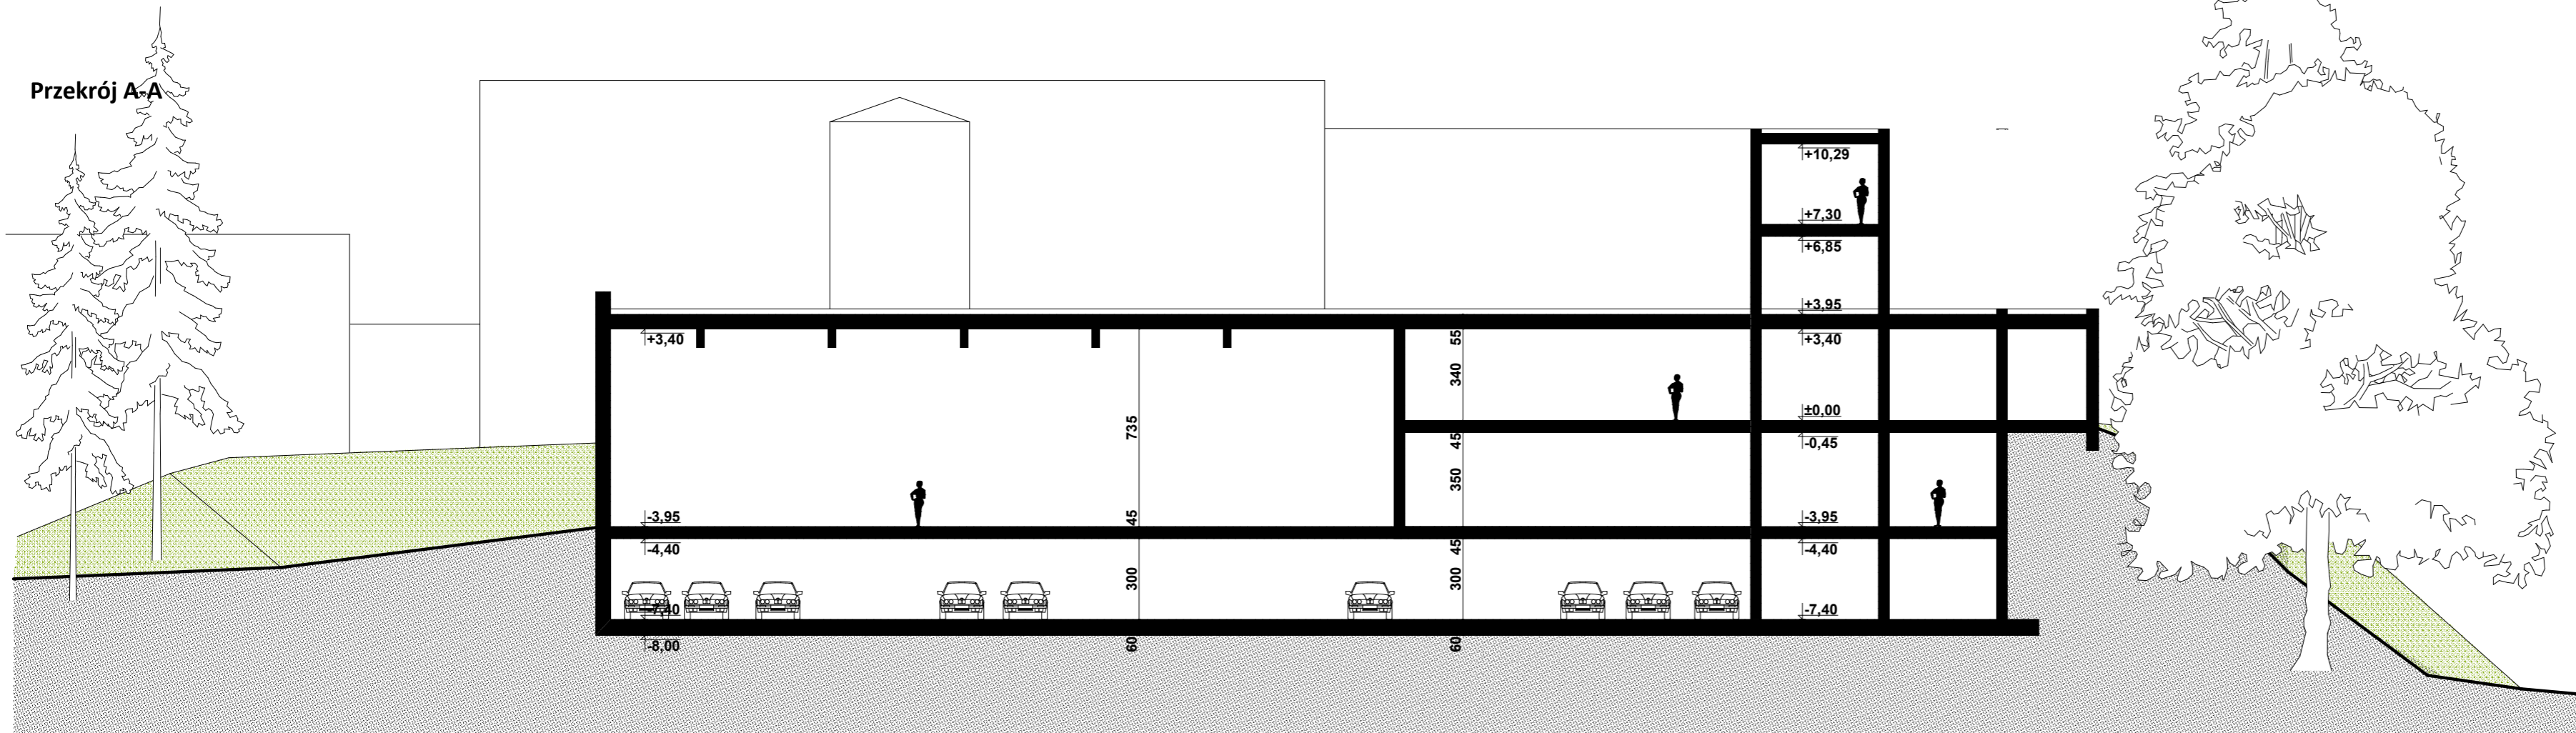

Niniejsze opracowanie chronione jest prawem autorskim (Ustawa z dnia 4 Lutego 1994 Dz. U. z 2000 r. Nr 80, poz. 1041). Nie może być kopiowane, ani udostępniane bez zgody projektantów.

AST architekci spółka z ograniczoną odpowiedzialnością 28-002, ul. Głowa 44/7b, tel. 767070138, ast@ast-architekci.pl	
OBIEKT:	„Budowa sali gimnastycznej przy Szkole Podstawowej w Serocku”
INWESTOR:	Miasto i Gmina Serock Rynek 21 05-140 Serock
BRANŻA:	ARCHITEKTURA
RODZAJ OPRACOWANIA:	PROJEKT KONCEPCYJNY
PRZEDMIOT:	PRZEKROJE A-A, B-B
PROJEKTOWAŁ: Autor projektu	mgr inż. arch. Arkadiusz Szczerek
DATA:	10 grudnia 2020
SKALA:	1:200
PODPIS:	A6 wersja 5