











Legenda:

PROJEKTOWANE:

-  remont jezdni (frezowanie)
-  chodnik z kostki bet. czerwonej holland grub. 6cm
-  zatoki postojowe z kostki bet. szarej behaton grub. 8cm
-  pobocze szer. 0,75m
-  jezdź z kostki bet behaton szarej grub. 8cm
-  zieleni (humusowanie 20cm z korowaniem/ humusowanie 20cm z obsianiem mieszanką traw)
-  krawężnik betonowy 15x30cm (swiatlo +6cm)
-  kanat technologiczny 1x φ 110HDPE
-  krawężnik betonowy 15x30cm (ulozony "na plask")
-  obrzeże betonowe 8x30cm

msc. JADWISIN gm. SEROCK skala 1:500

