


140804 5.0019.663/1

Proponowana lokalizacja
Przedmiotu Dzierżawy
144m² : 12 m x 12 m

643785,71 519287,39

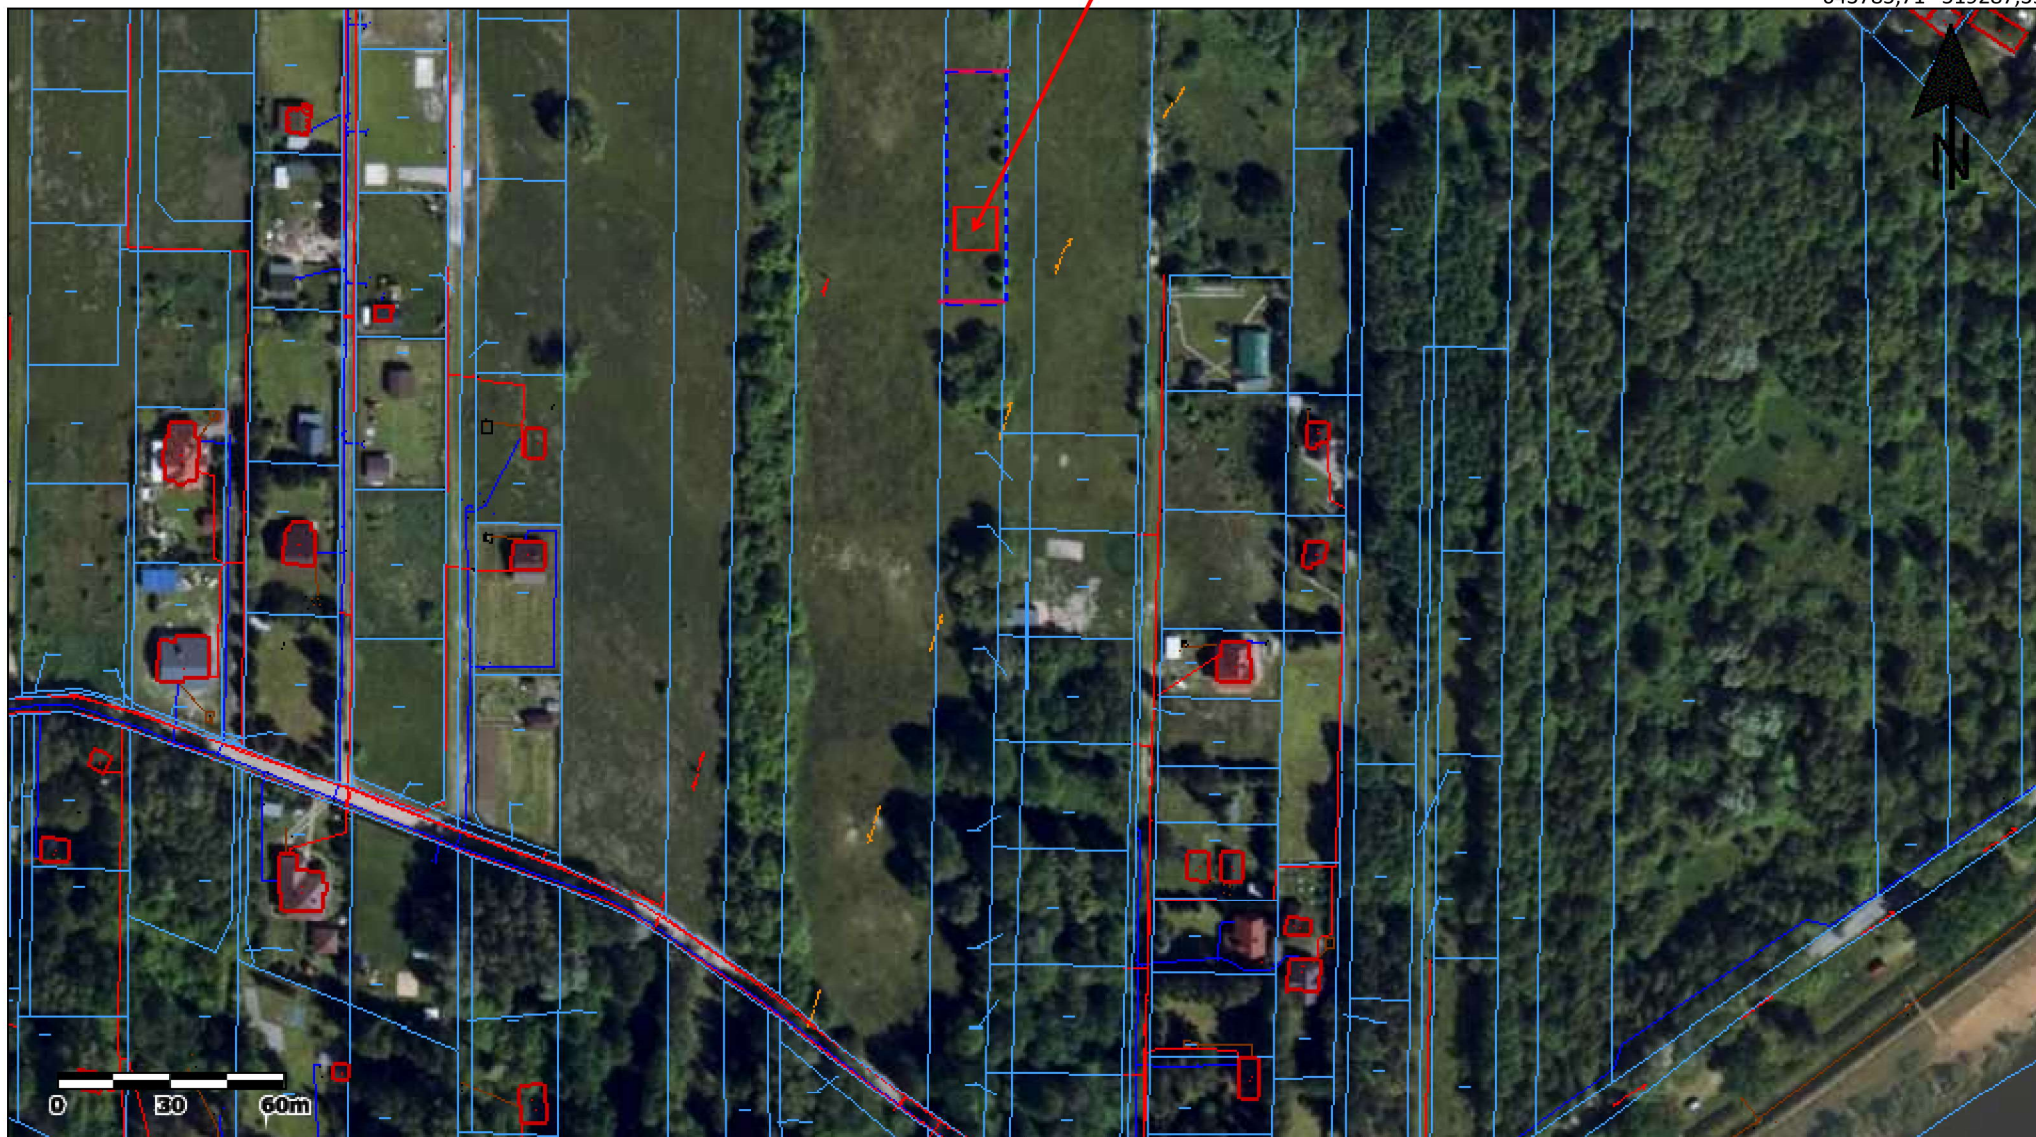

643245,96 518987,35