

**UCHWAŁA NR 747/LXX/2023
RADY MIEJSKIEJ W SEROCKU**

z dnia 19 lipca 2023 r.

w sprawie wyrażenia zgody na ustanowienie służebności przesyłu na rzecz PGE Dystrybucja S. A. z siedzibą w Lublinie

Na podstawie art. 18 ust. 2 pkt. 9 lit. a ustawy z dnia 8 marca 1990 roku o samorządzie gminnym /Dz. U. z 2023 r., poz. 40 z późn. zm./ i art. 13 ust. 1 ustawy z dnia 21 sierpnia 1997 roku o gospodarce nieruchomościami /Dz. U. z 2023 r., poz. 344 z późn. zm./ oraz art. 305¹ ustawy z dnia 23 kwietnia 1964 r. Kodeks Cywilny /Dz. U. z 2022 r., poz. 1360 z późn. zm./, Rada Miejska w Serocku uchwała, co następuje:

§ 1. 1. Wyraża się zgodę na ustanowienie na nieruchomości stanowiącej własność Miasta i Gminy Serock, oznaczonej w ewidencji gruntów jako działka nr **545/3 z obrębu Łacha, gm. Serock**, objętej księgą wieczystą KW Nr WA1L/00000812/8 prowadzoną przez Sąd Rejonowy w Legionowie IV Wydział Ksiąg Wieczystych, służebności przesyłu na rzecz spółki PGE Dystrybucja S. A. z siedzibą w Lublinie oraz jej następców prawnych.

2. Szczegółowe warunki służebności przesyłu zostaną określone w oświadczeniu w formie aktu notarialnego o ustanowieniu służebności przesyłu, którego integralną część będzie stanowiła mapa określająca zakres służebności przesyłu.

3. Przebieg służebności, o której mowa w ust. 1 określa załącznik graficzny do uchwały.

§ 2. Wykonanie uchwały powierza się Burmistrzowi Miasta i Gminy Serock.

§ 3. Uchwała wchodzi w życie z dniem podjęcia.


Przewodniczący Rady
Miejskiej w Serocku

Mariusz Rosiński

Rady Miejskiej w Serocku

z dnia 19 lipca 2023 r.

Obwód: Łacha

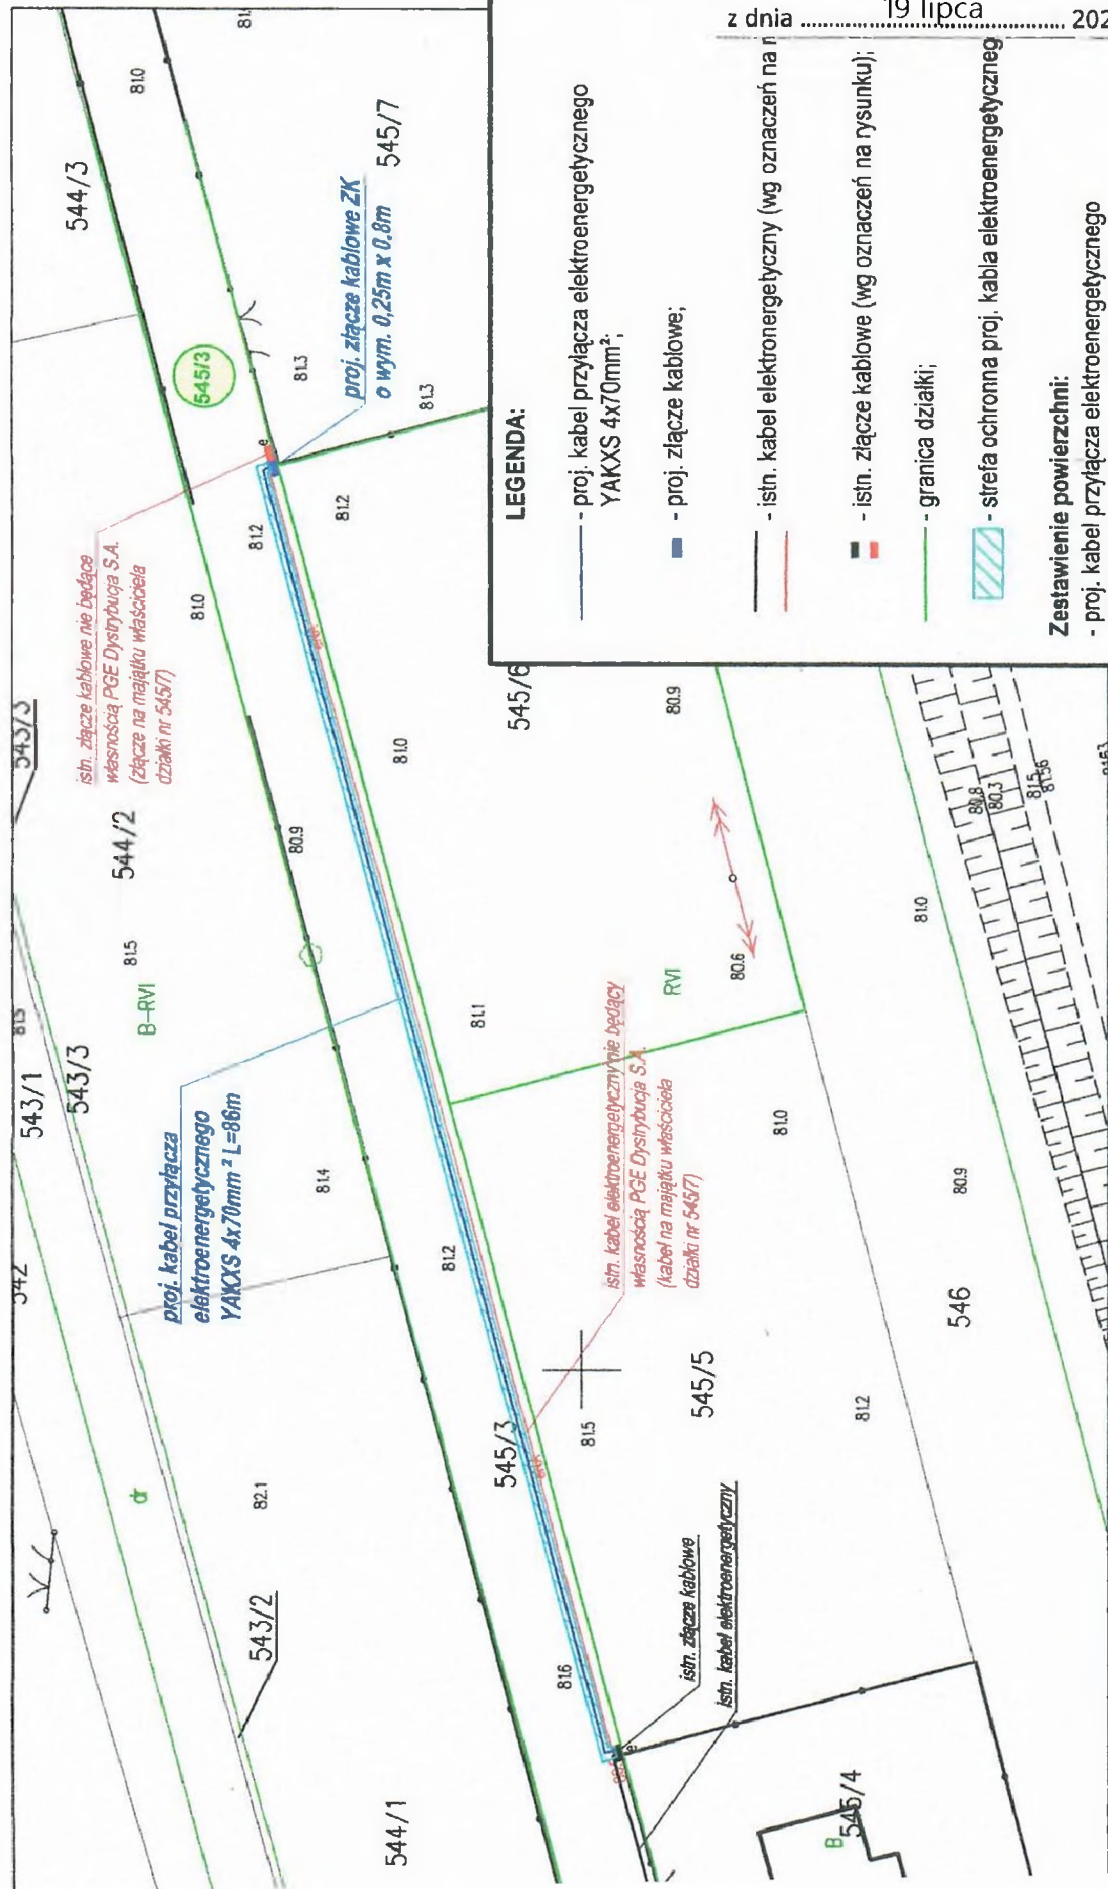

LEGENDA:

- proj. kabel przyłącza elektroenergetycznego YAKXS 4x70mm²;
- proj. złącze kablowe;
- istn. kabel elektroenergetyczny (wg oznaczeń na rysunku);
- istn. złącze kablowe (wg oznaczeń na rysunku);
- granica działki;
- strefa ochronna proj. kabla elektroenergetycznego

Zestawienie powierzchni:

- proj. kabel przyłącza elektroenergetycznego YAKXS 4x70mm²: 86m x 0,5m = 43m²
 - proj. złącze kablowe: 0,25m x 0,8m = 0,2m²
- RAZEM: 43,2m²**

skala 1:500

-4c4f2c0e (na stronie: <https://powiat-legionowski.geoportal2.pl/map/osrodek/weryfikacja.php>)
wny automatycznie dnia: 12.03.2023 r. Wniosek: PODGIK.6642.1.995.2023

Uzasadnienie

Pojęcie służebności przesyłu unormowane jest w artykułach 305¹ do 305⁴ Kodeksu Cywilnego. Jest to prawo polegające na obciążeniu nieruchomości na rzecz przedsiębiorcy, który zamierza wybudować lub którego własność stanowią urządzenia, o których mowa w art. 49 § 1 Kodeksu Cywilnego. Jest prawem polegającym na tym, że przedsiębiorca może korzystać w oznaczonym zakresie z nieruchomości obciążonej, zgodnie z przeznaczeniem tych urządzeń.

Podjęcie Uchwały przez Radę Miejską w Serocku w sprawie ustanowienia ograniczonego prawa rzeczowego na rzecz spółki PGE Dystrybucja S. A. z siedzibą w Lublinie oraz jej następców prawnych, tj. odpłatnej służebności przesyłu jest podyktowane faktem, że na nieruchomościach gminnych wybudowane zostały lub będą w najbliższym czasie urządzenia infrastruktury technicznej należące do ww. spółki.

Służebność zostanie ustanowiona na czas nieoznaczony i będzie polegała na prawie wstępu, przechodu i przejazdu, swobodnego, całodobowego dostępu do urządzeń energetycznych znajdujących się na nieruchomościach obciążonych w celu wykonania czynności związanych z posadowieniem urządzeń energetycznych, naprawami, remontami, eksploatacją, konserwacją, przebudowami, rozbudowami, w tym przyłączaniem kolejnych odbiorców, modernizacjami oraz prawie wykonywania wykopów i przekopów przez te nieruchomości w ww. celach, z obowiązkiem każdorazowego przywrócenia terenu do stanu pierwotnego na koszt PGE Dystrybucja S. A. z siedzibą w Lublinie oraz jej następców prawnych.

Przebieg służebności ustalony zostanie w sposób, który będzie jedynie w minimalnym stopniu ograniczał korzystanie z nieruchomości gminnej.

Ustanowienie służebności przesyłu pozwoli również na uniknięcie w przyszłości sporów prawnych dotyczących statusu prawnego urządzeń przesyłowych budowanych przez PGE Dystrybucja S. A. z siedzibą w Lublinie.

W oświadczeniu w formie aktu notarialnego o ustanowieniu służebności przesyłu, której integralną część będzie stanowiła mapa określająca zakres służebności przesyłu, zostaną określone szczegółowo warunki służebności, w tym jednorazowe wynagrodzenie w wysokości oszacowanej przez rzeczoznawcę majątkowego powiększone o podatek od towarów i usług. Wynagrodzenie jest zadośćuczynieniem za ograniczenia w rozporządzaniu własną nieruchomością, wynikłe z ustanowienia służebności.

W tym stanie faktycznym i prawnym podjęcie niniejszej uchwały jest zasadne.