




Załącznik do Uchwały Nr
Rady Miejskiej w Serocku
z dnia2018r.

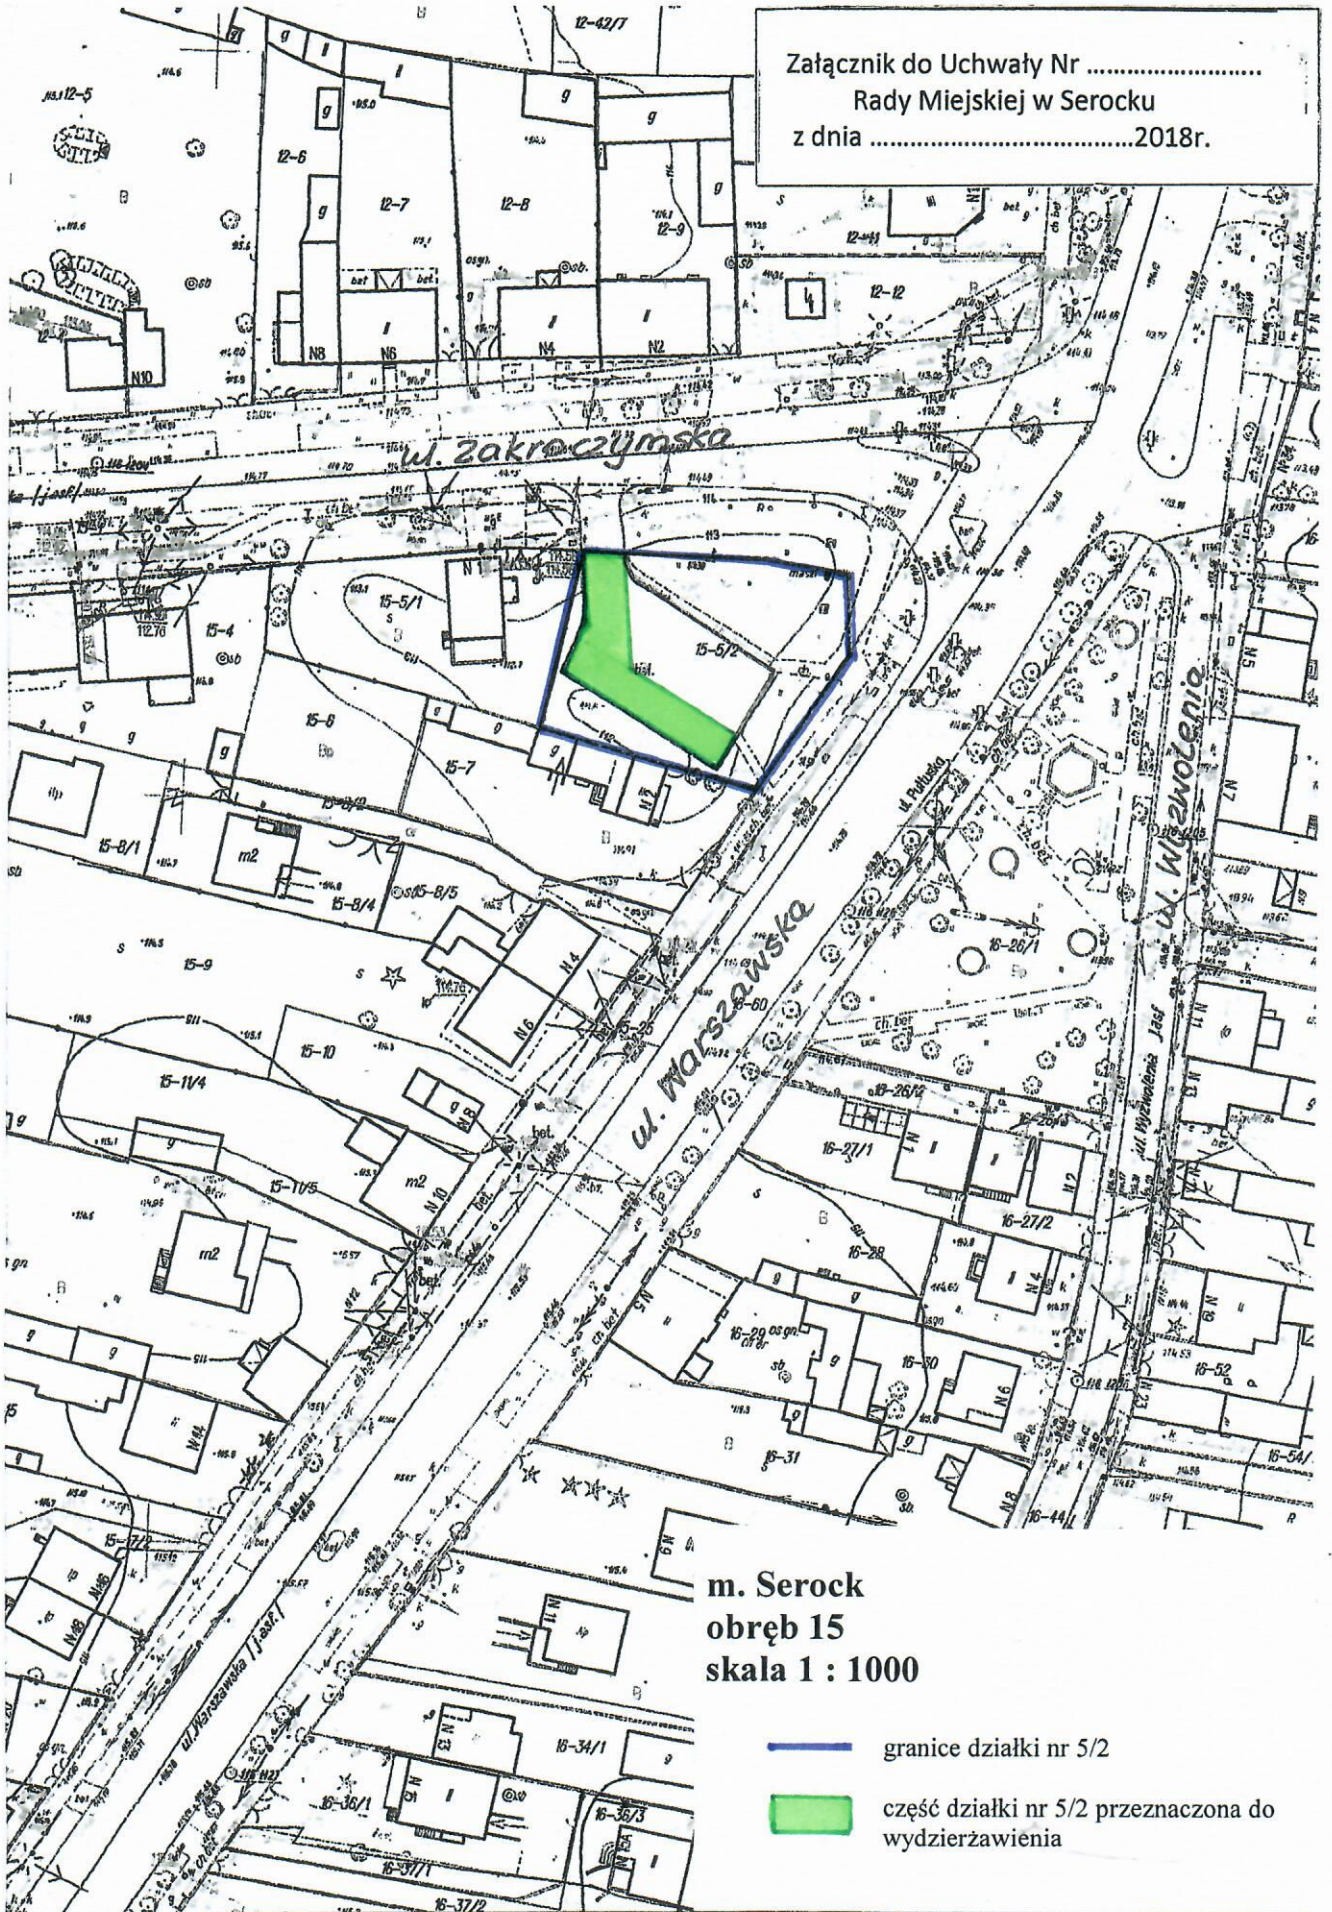

m. Serock
obwód 15
skala 1 : 1000

-  granice działki nr 5/2
-  część działki nr 5/2 przeznaczona do wydzierżawienia