


Załącznik do Uchwały Nr .....  
Rady Miejskiej w Serocku  
z dnia .....2019r.

odcinek proj. przyłącza  
telekomunikacyjnego z  
E 2x Ø40mm zlokalizowany  
na działce nr ewid. 111/291 z  
obrotu Jadwisin, dł. 97,0m

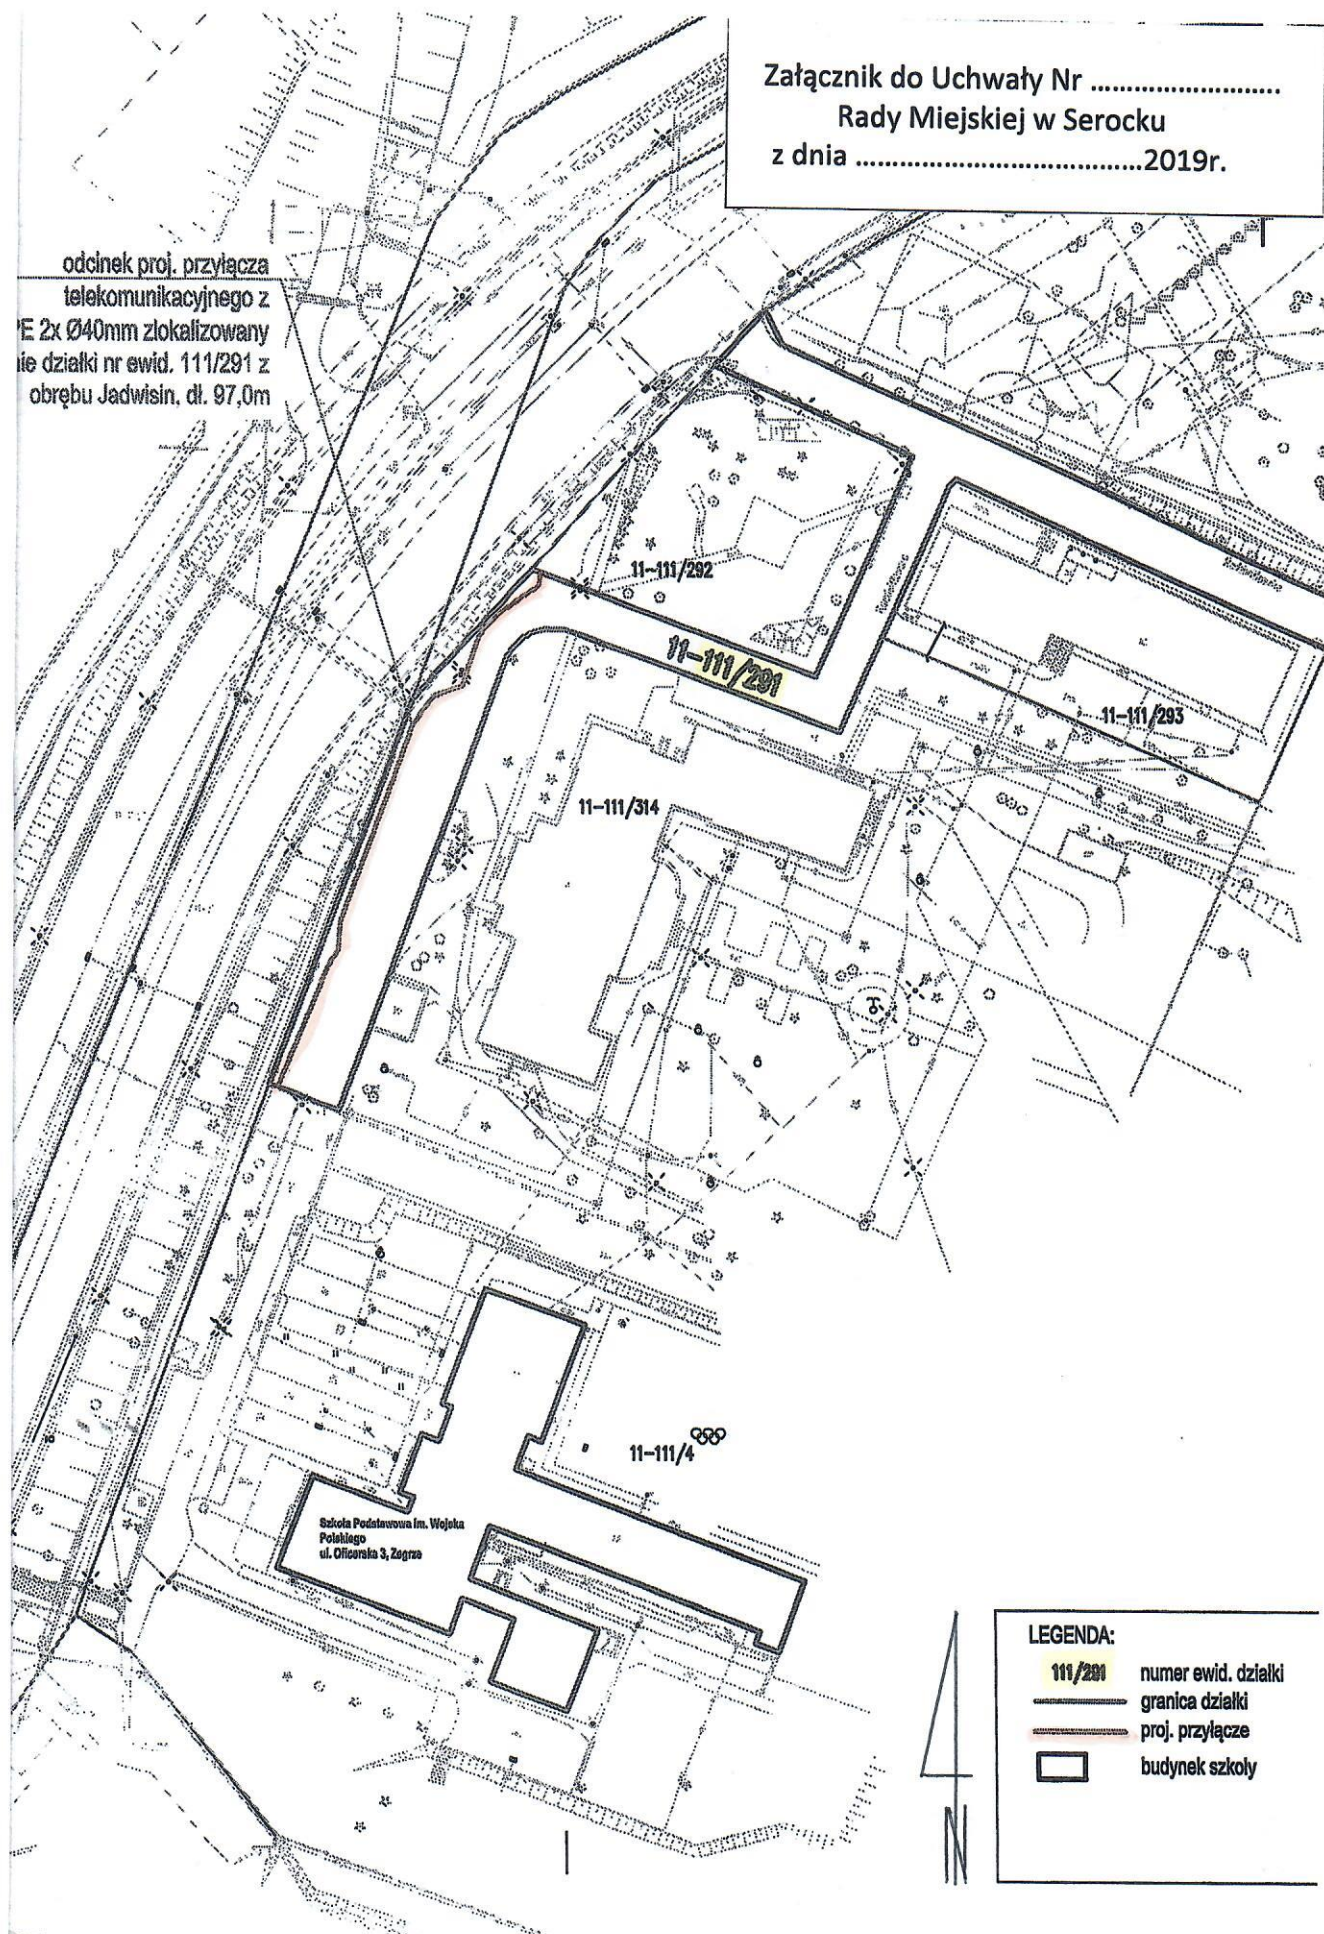

LEGENDA:

- 111/291 numer ewid. działki
- granica działki
- proj. przyłącze
- budynek szkoły