


Załącznik do Uchwały Nr
Rady Miejskiej w Serocku
z dnia2019r.

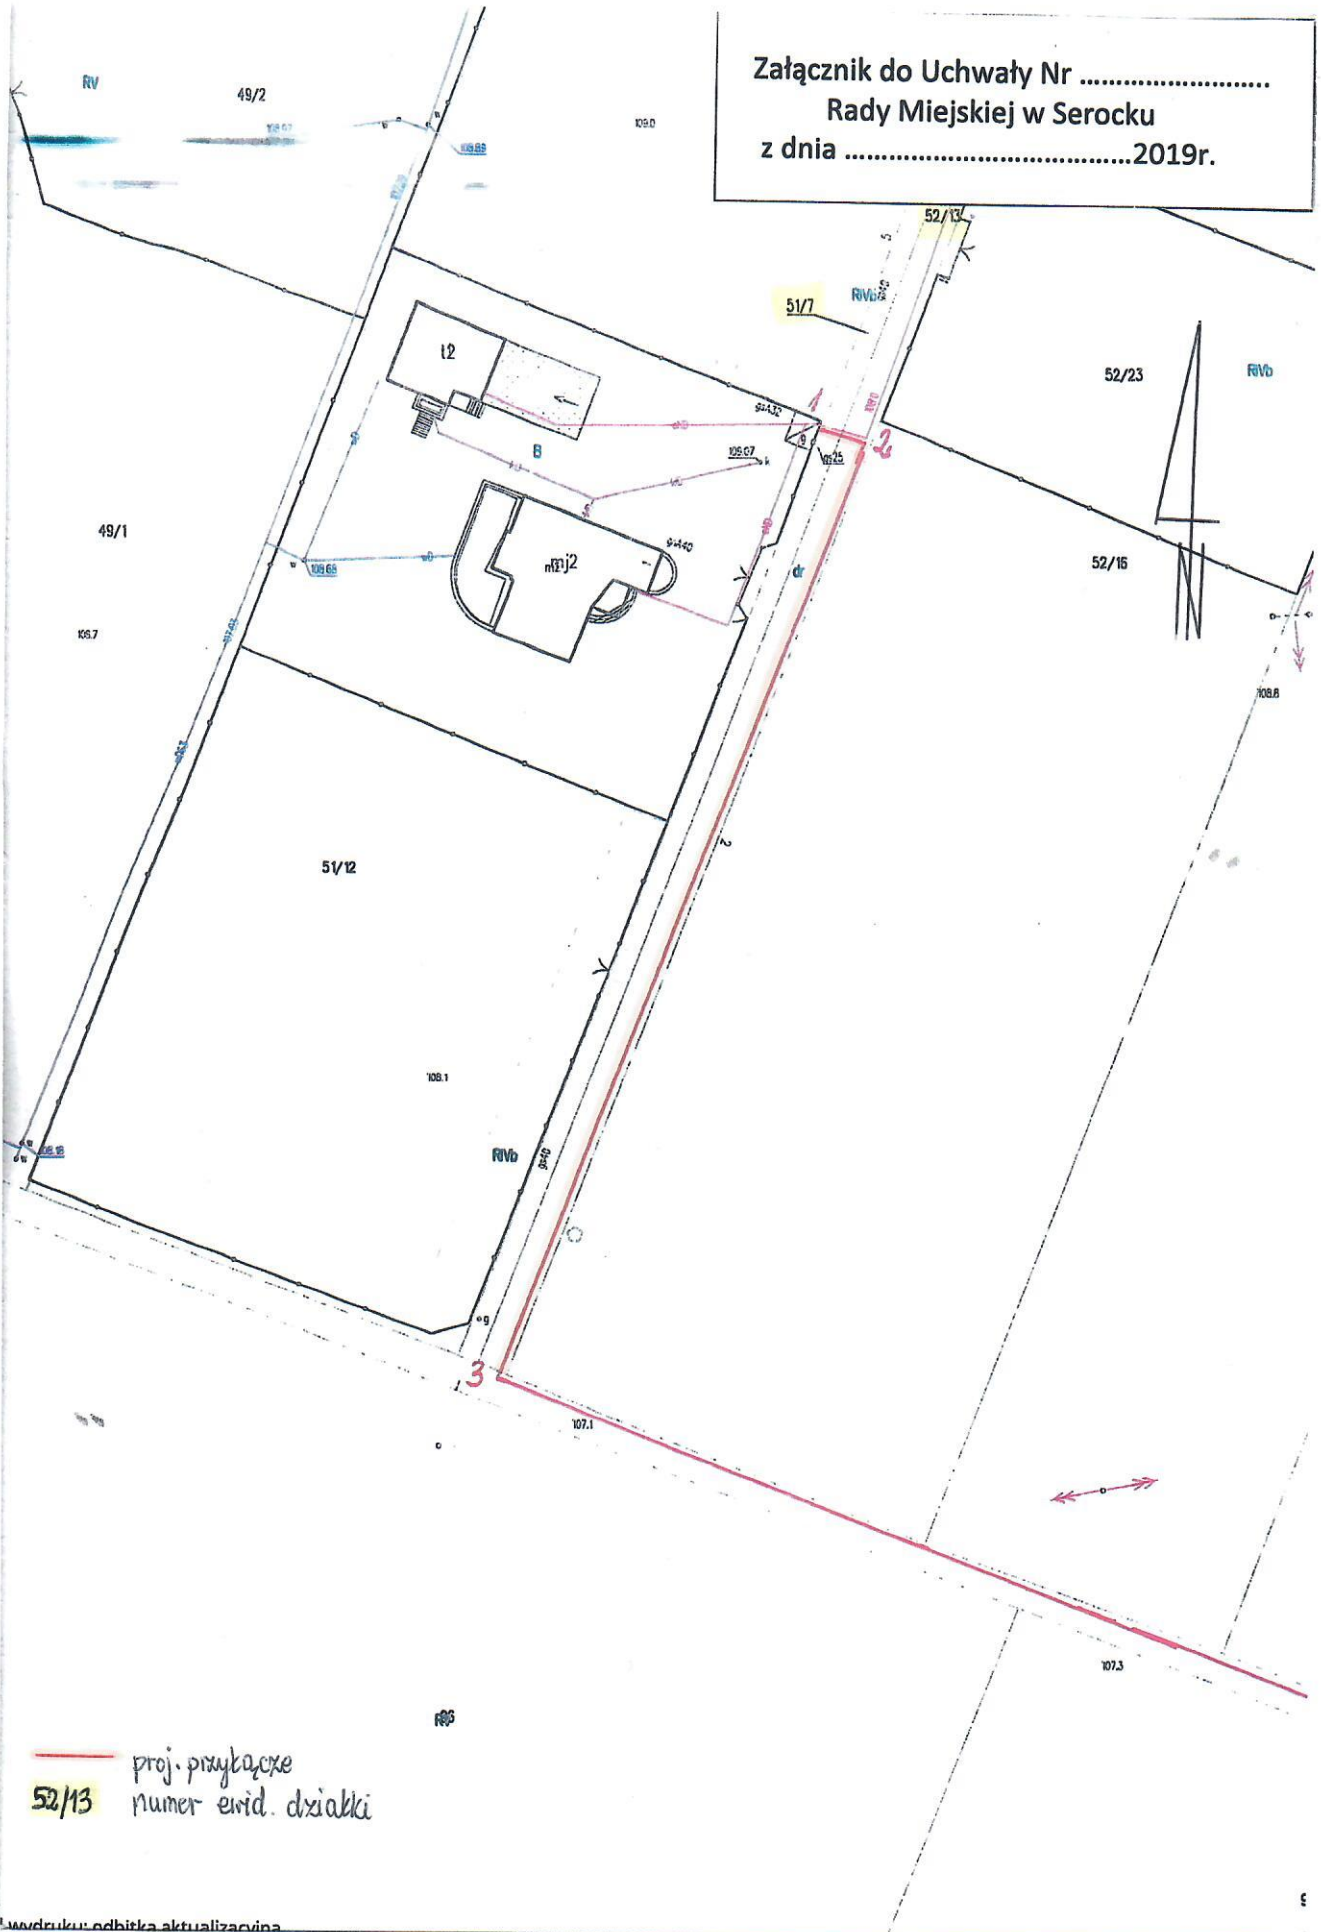

— proj. przyłącze
52/13 numer ewid. działki