


Załącznik nr 1 do Uchwały nr ...../2019  
Rady Miejskiej w Serocku  
z dnia ..... 2019 r.



l Załącznik nr 2 do Uchwały nr ...../2019

Rady Miejskiej w Serocku

z dnia ..... 2019 r.

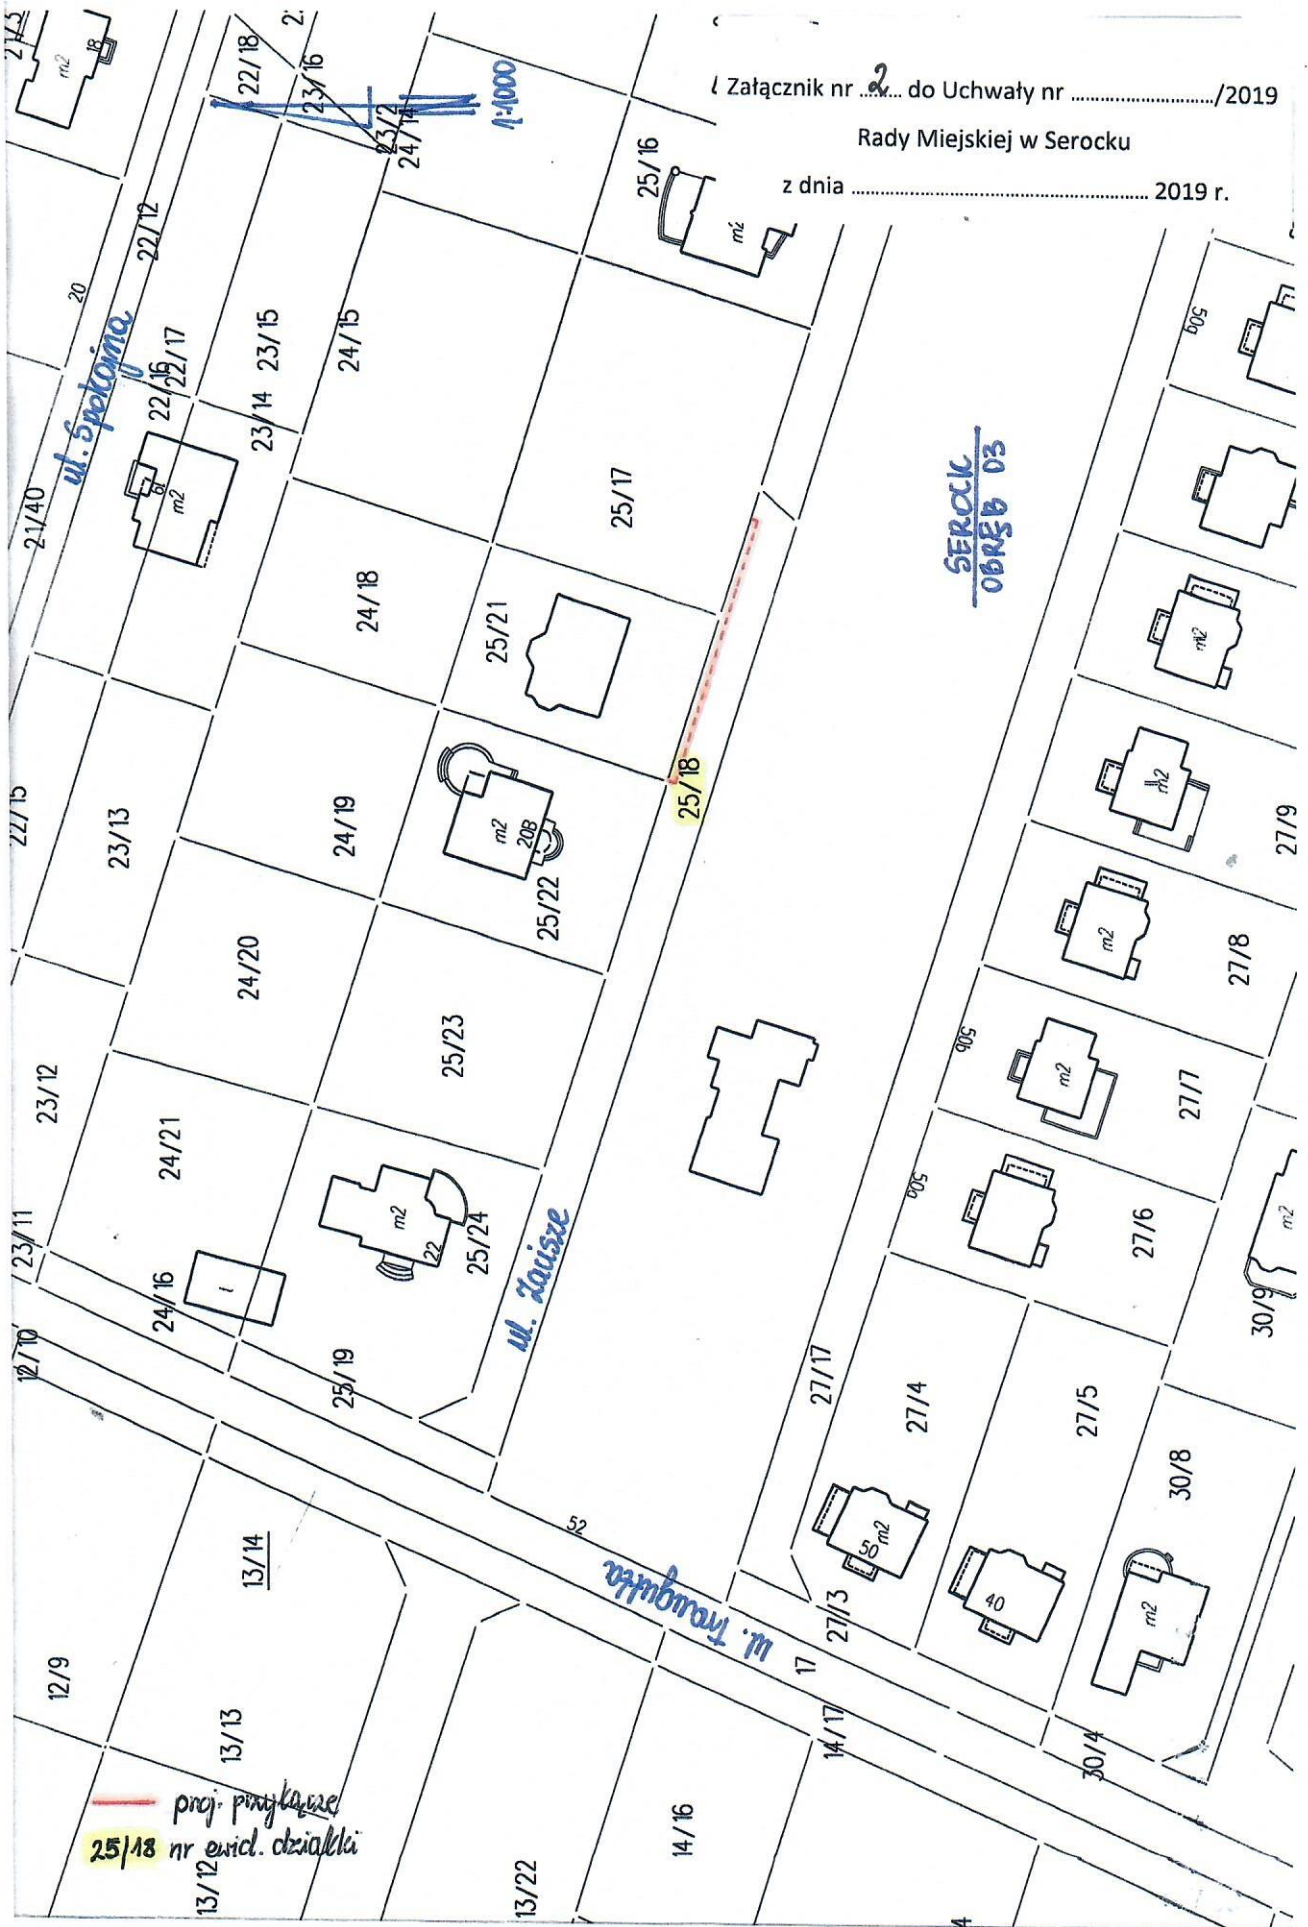

**SEROCK**  
**OBROD 03**

proj. przykaze  
25/18 nr ewid. działki

Załącznik nr 9 do Uchwały nr ...../2019

Rady Miejskiej w Serocku

z dnia ..... 2019 r.



1:1000

ul. Noddykowskiego 37/26

ul. ks. J. Piłsudskiego

SEROCK  
OBRAZ 03


proj. przykazuje  
nr ewid. działki  
38/15



Załącznik nr 5 do Uchwały nr ...../2019

Rady Miejskiej w Serocku


z dnia ..... 2019 r.

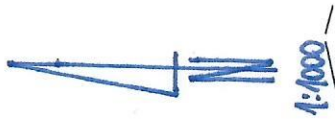

DĘBINIĆ



— proj. przyłącze  
87/13 nr ewid. działki

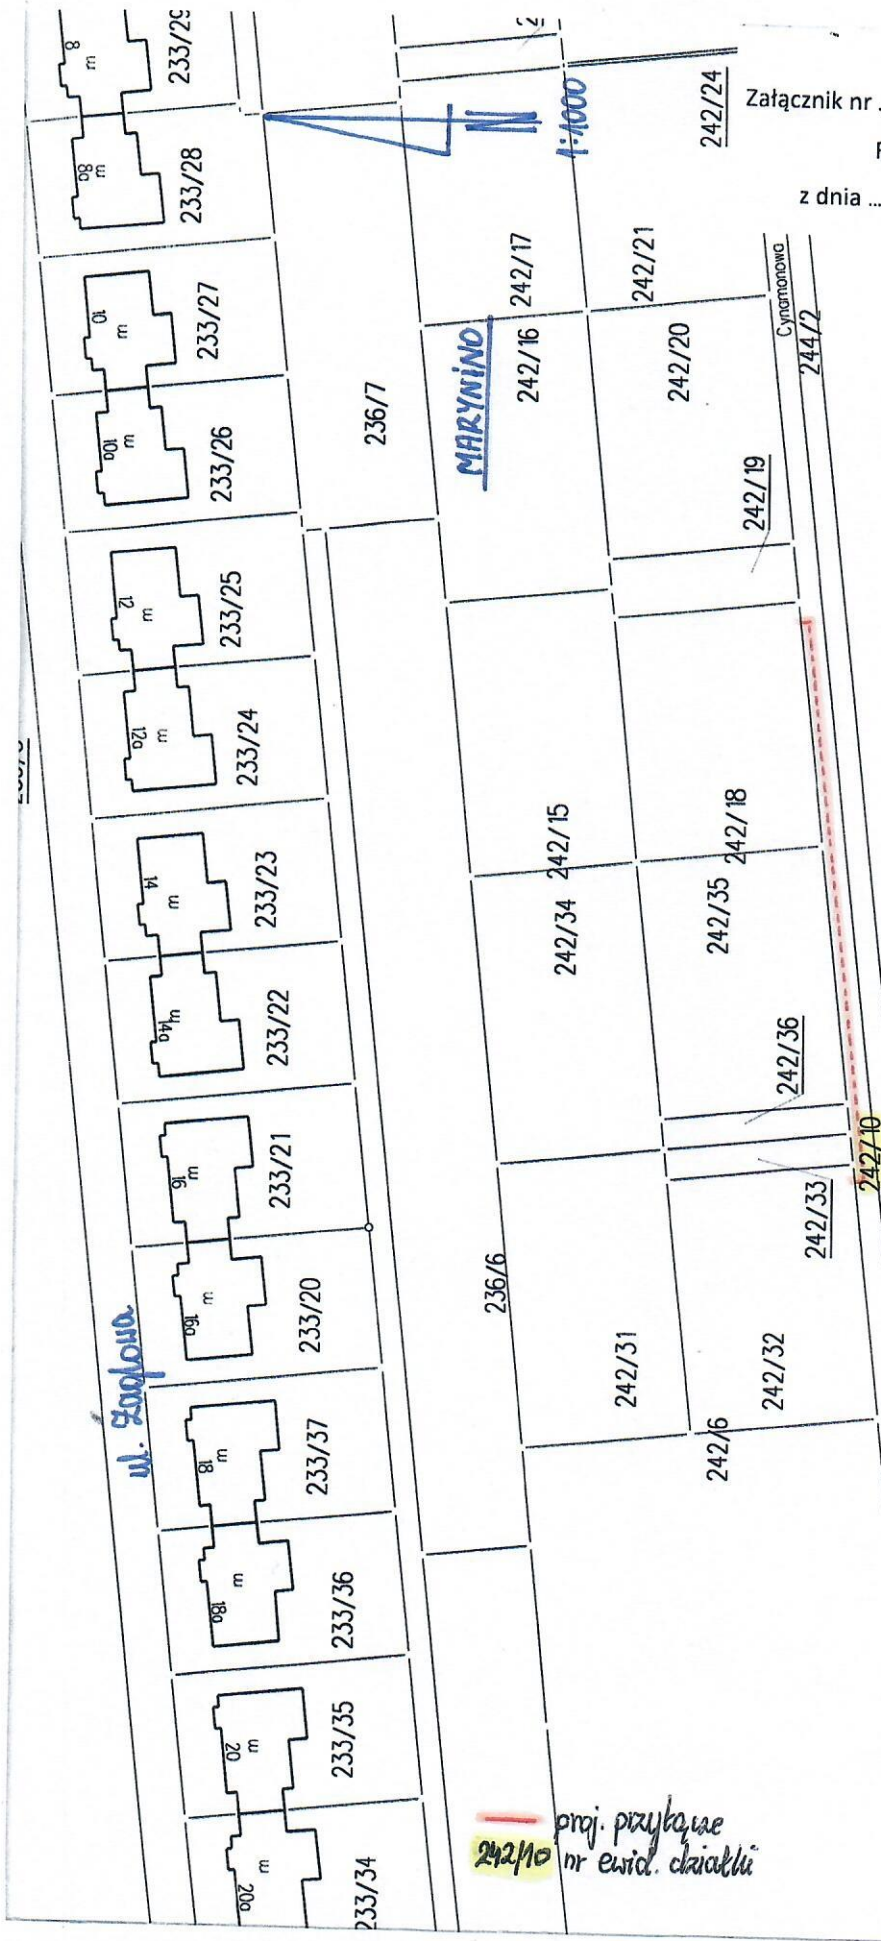

Załącznik nr **6** do Uchwały nr ...../2019

Rady Miejskiej w Serocku

z dnia ..... 2019 r.

proj. przyłącze nr ewid. działki 242/10

ul. Cynamonowa

ul. Szajlowa

MARYNINO

Cynamonowa

1:1000

236/7

236/6

244/6

242/10

242/33

242/32

242/6

242/36

242/35

242/34

236/6

242/19

242/20

242/21


242/16

242/24


Załącznik nr 7 do Uchwały nr ...../2019

Rady Miejskiej w Serocku

z dnia ..... 2019 r.

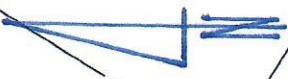

1:1000

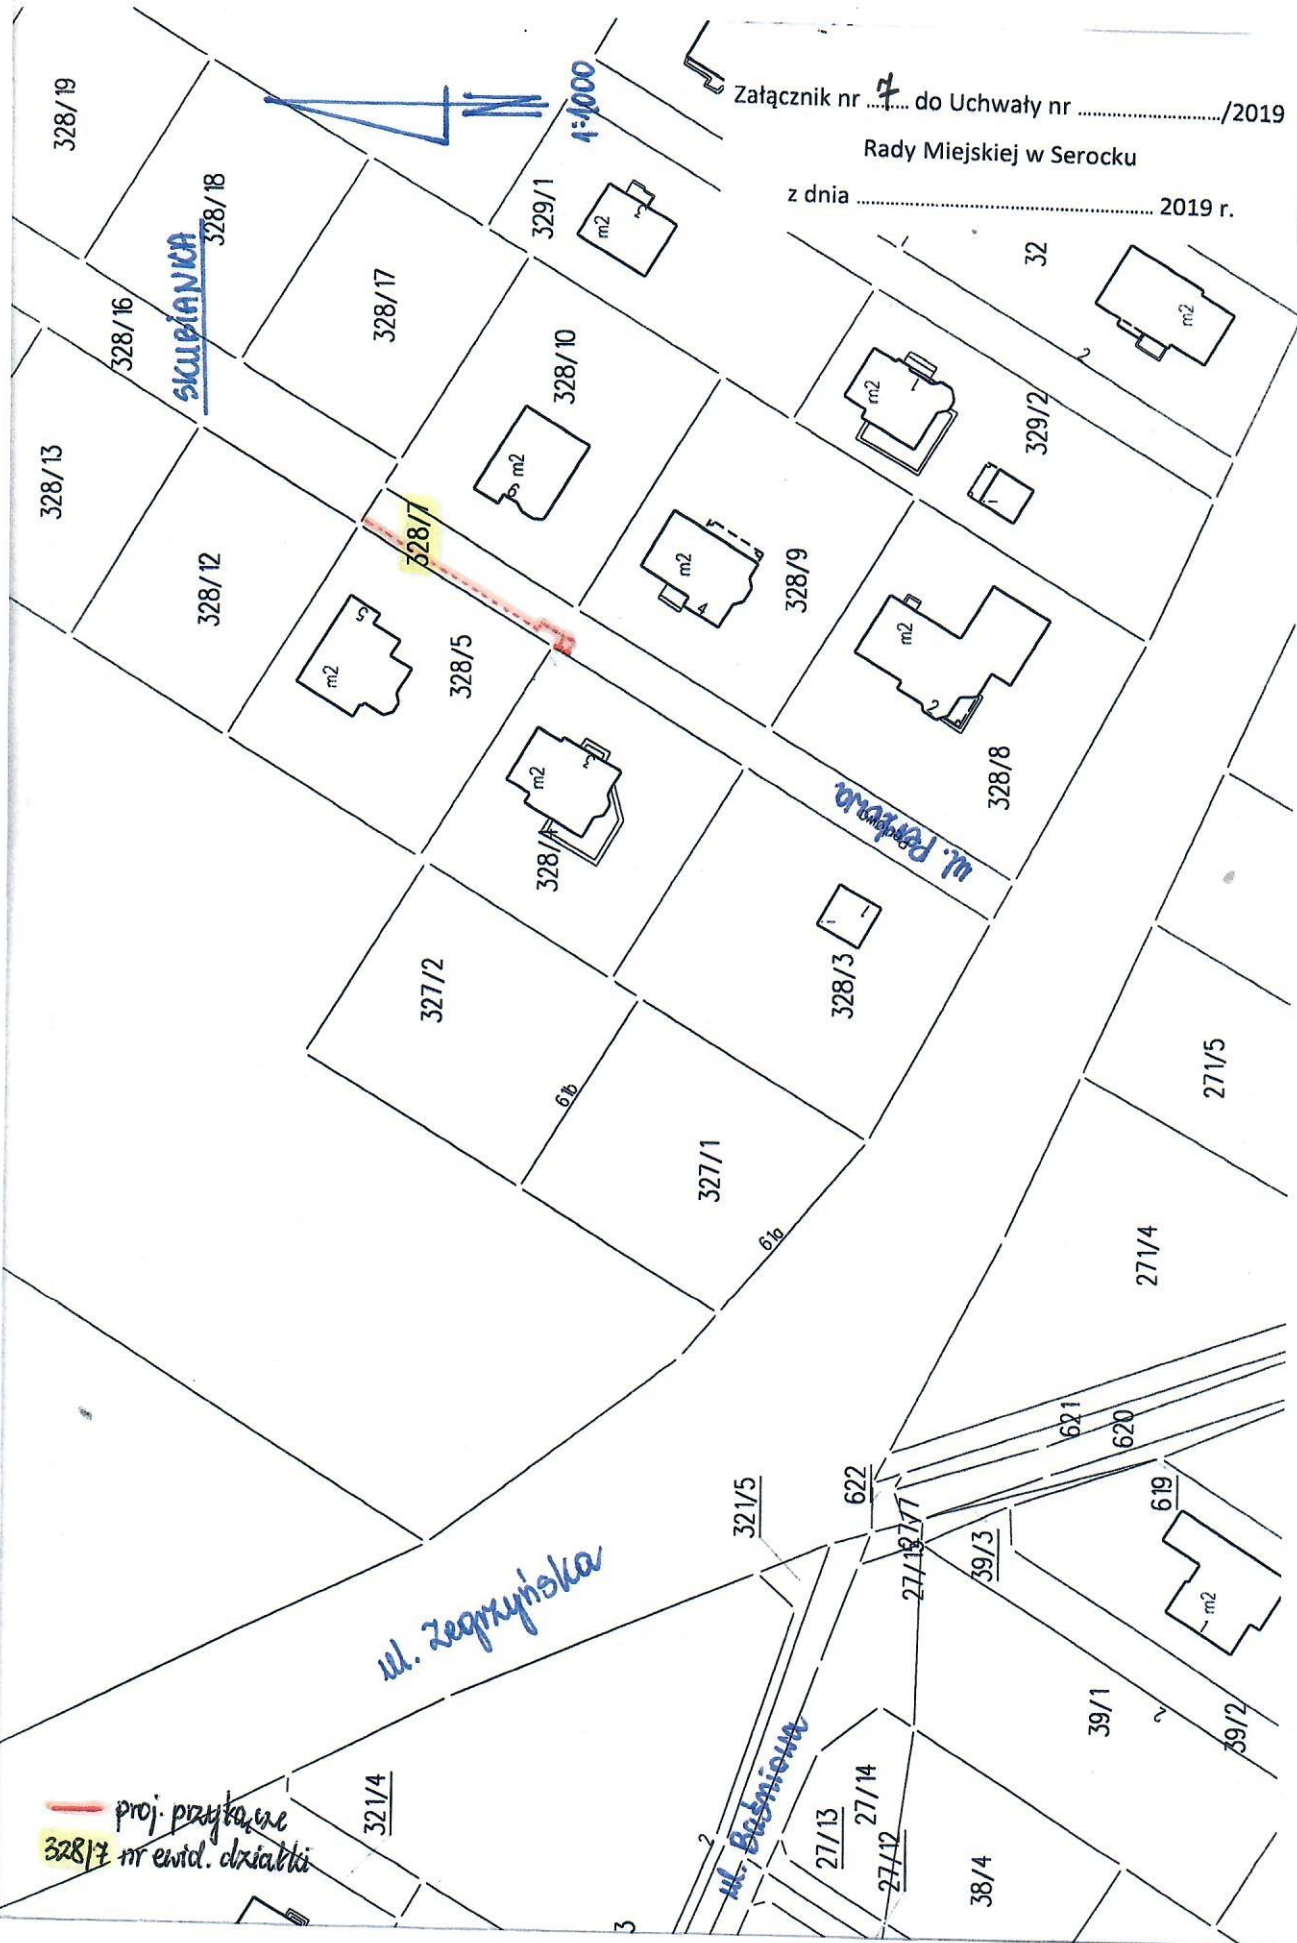

proj. przyk. me  
328/7 nr ewid. działki

ul. Zegrzyńska


ul. Paryska

ul. Bożenowa

Załącznik nr 8 do Uchwały nr ...../2019

Rady Miejskiej w Serocku

z dnia ..... 2019 r.

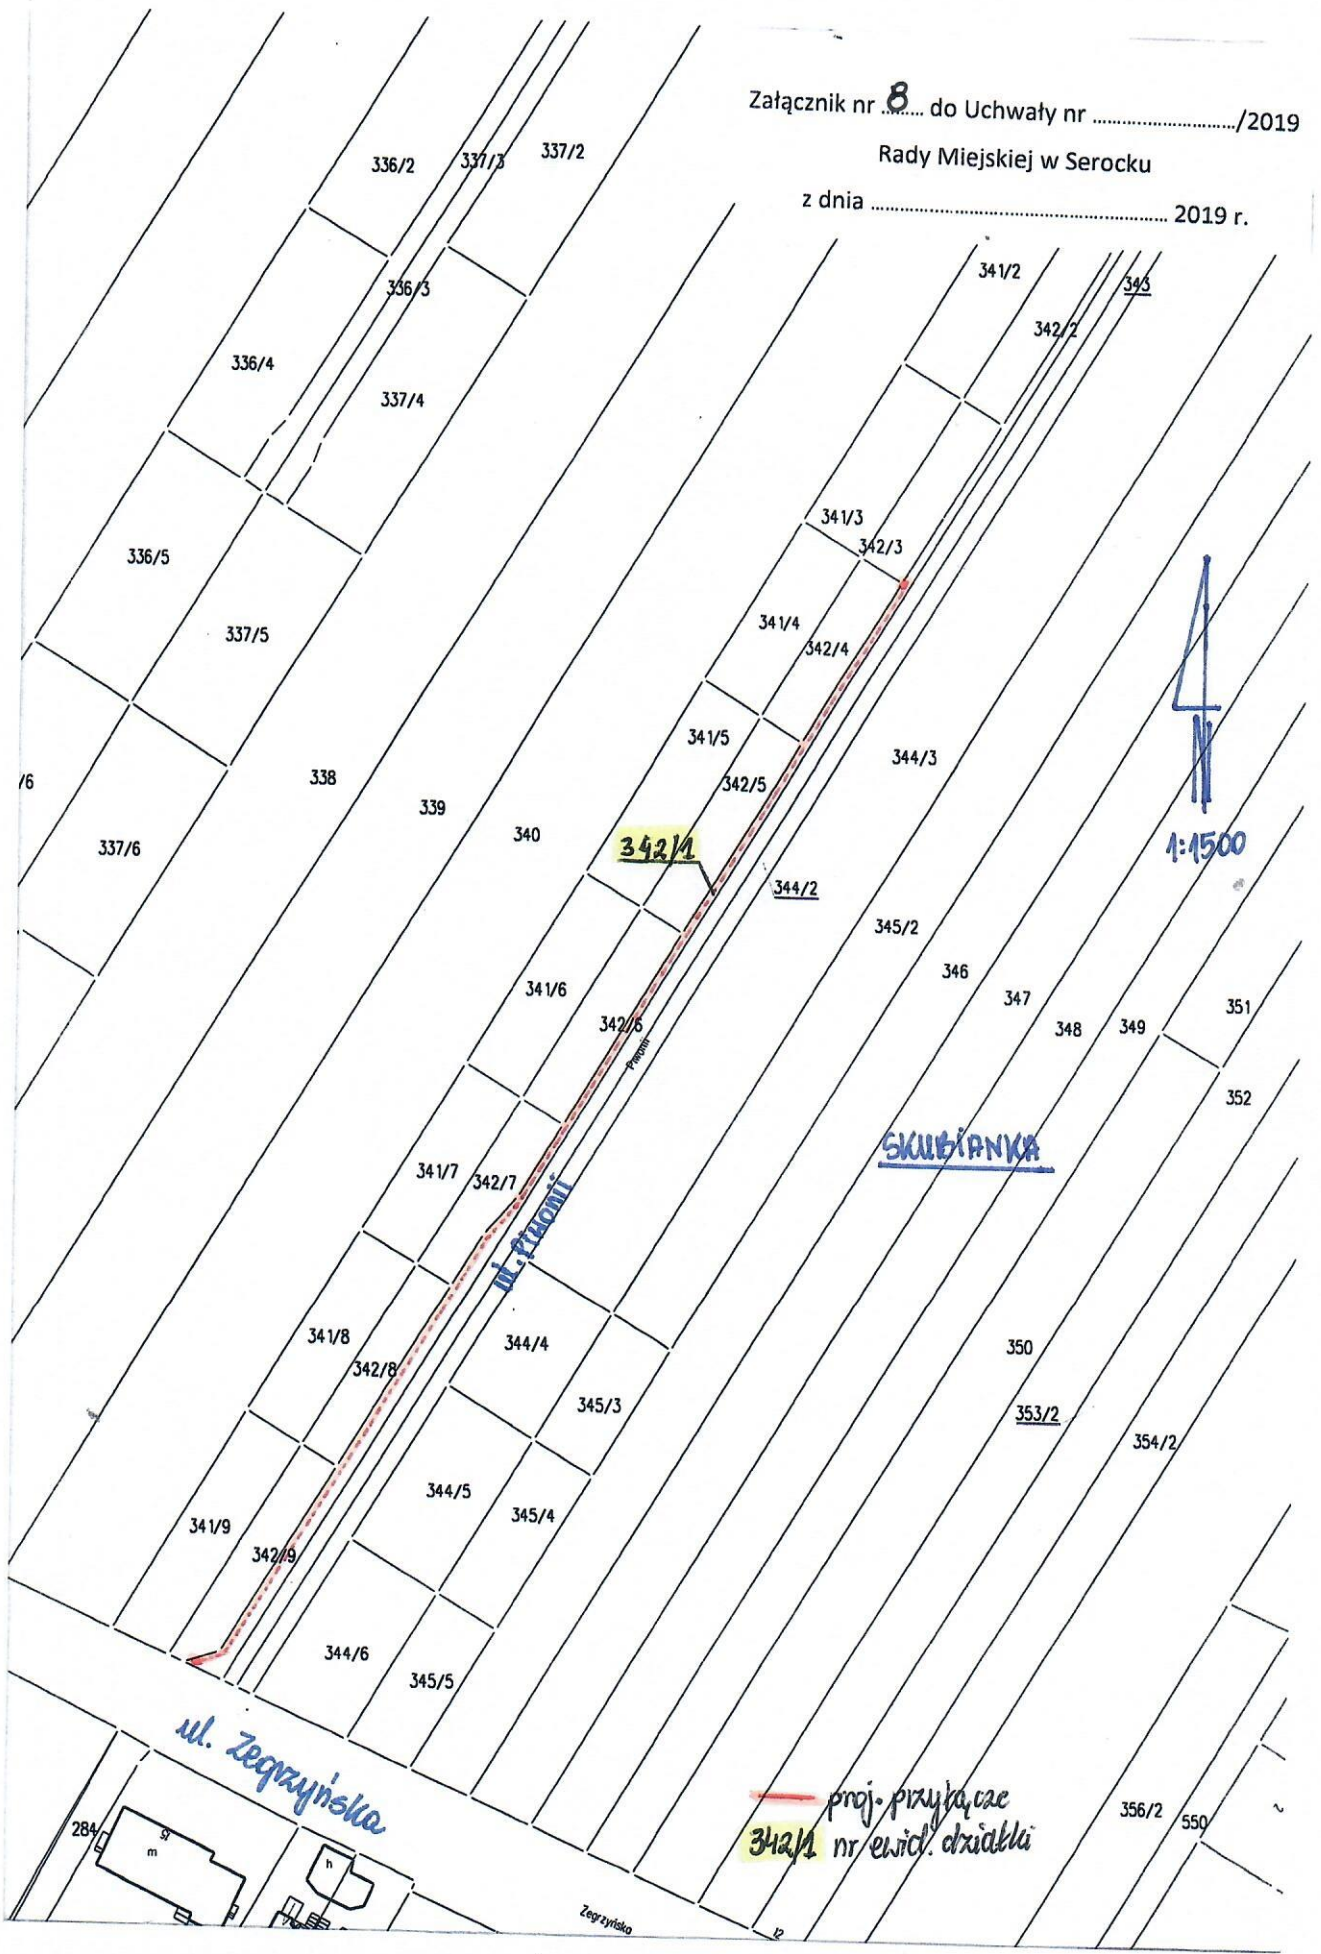

1:1500

SKUBIANKA

ul. Zegrzyńska

proj. przyłącze  
342/1 nr ewid. działki

284

Zegrzyńska

12

356/2

550