


Załącznik nr ..... do Uchwały nr ...../...../2020

Rady Miejskiej w Serocku

z dnia .....




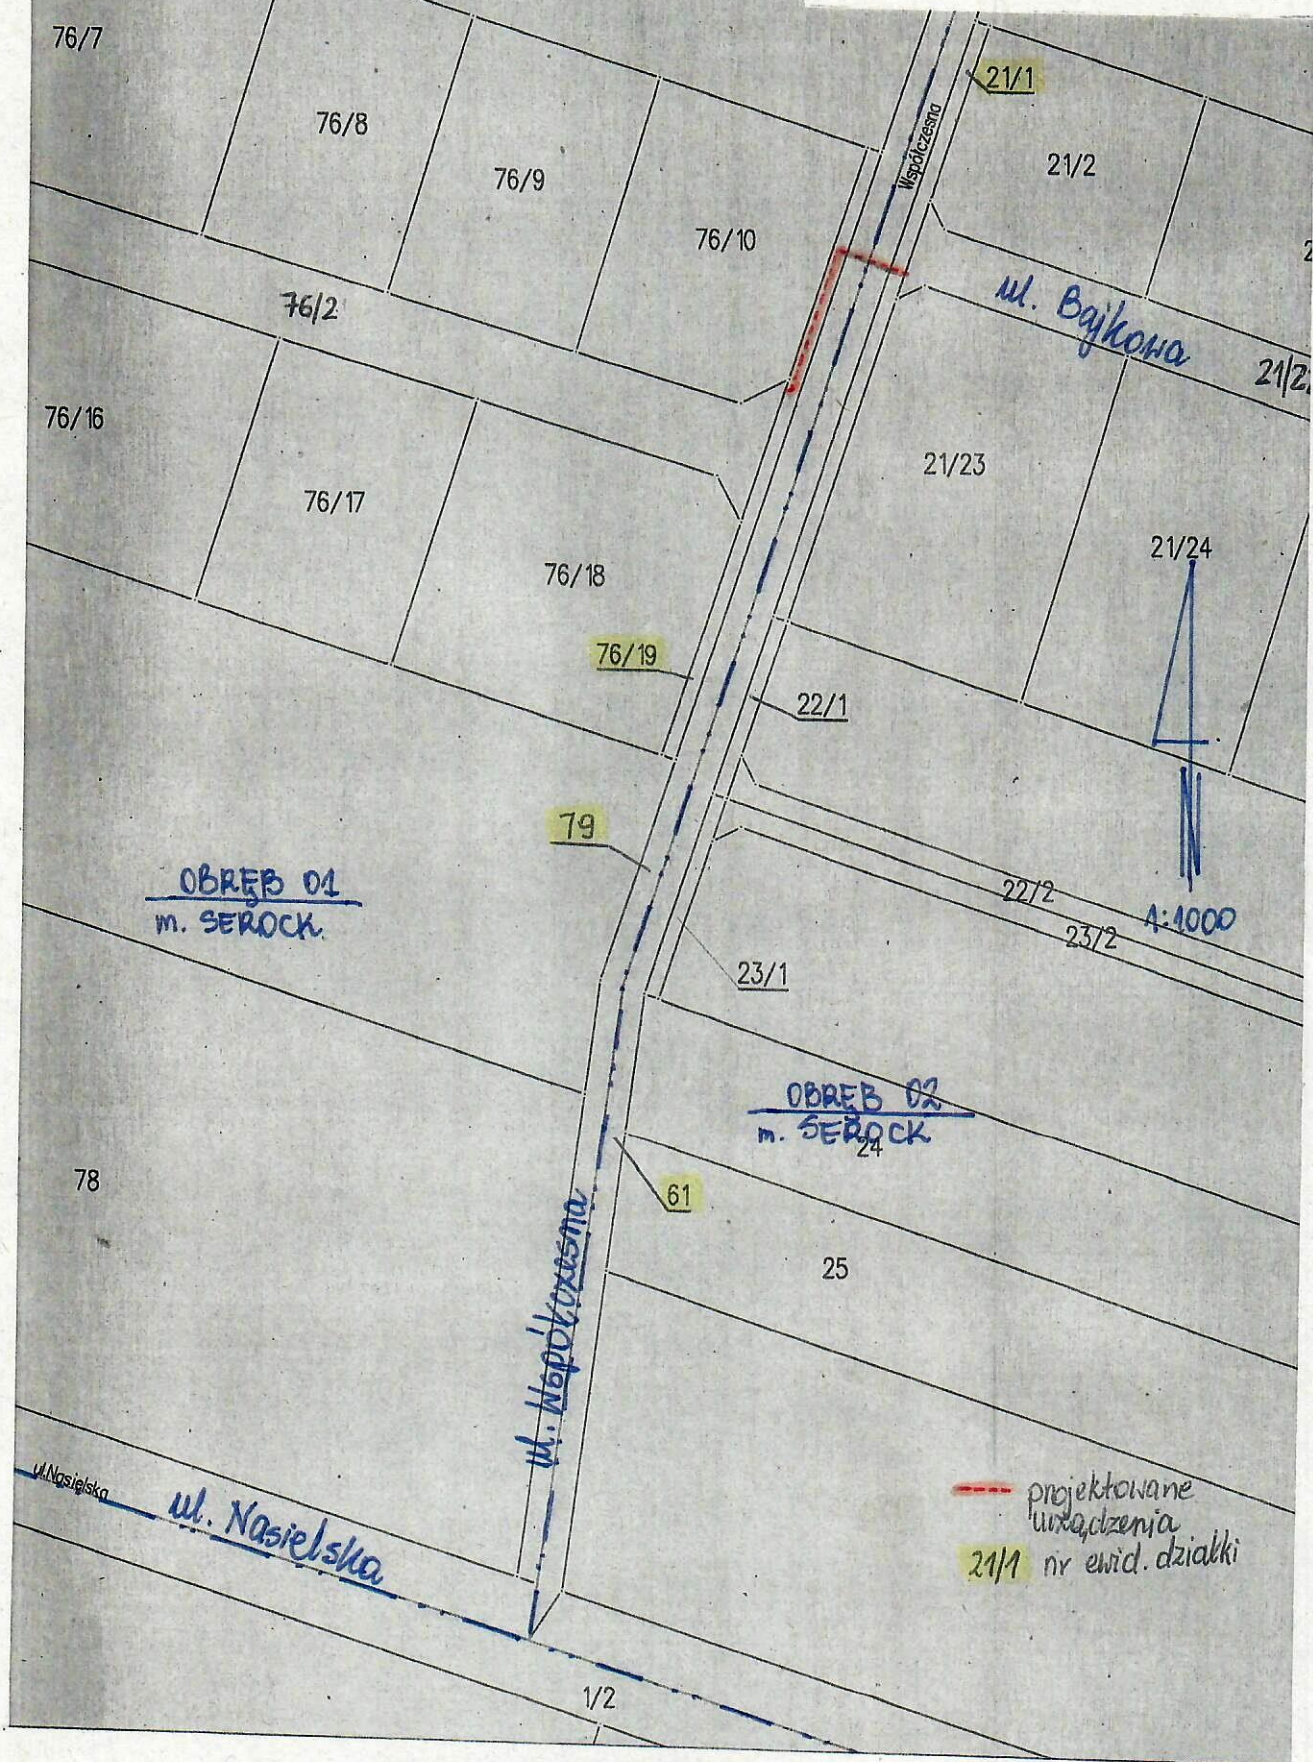

Załącznik nr ..... do Uchwały nr ...../...../2020

Rady Miejskiej w Serocku

z dnia .....

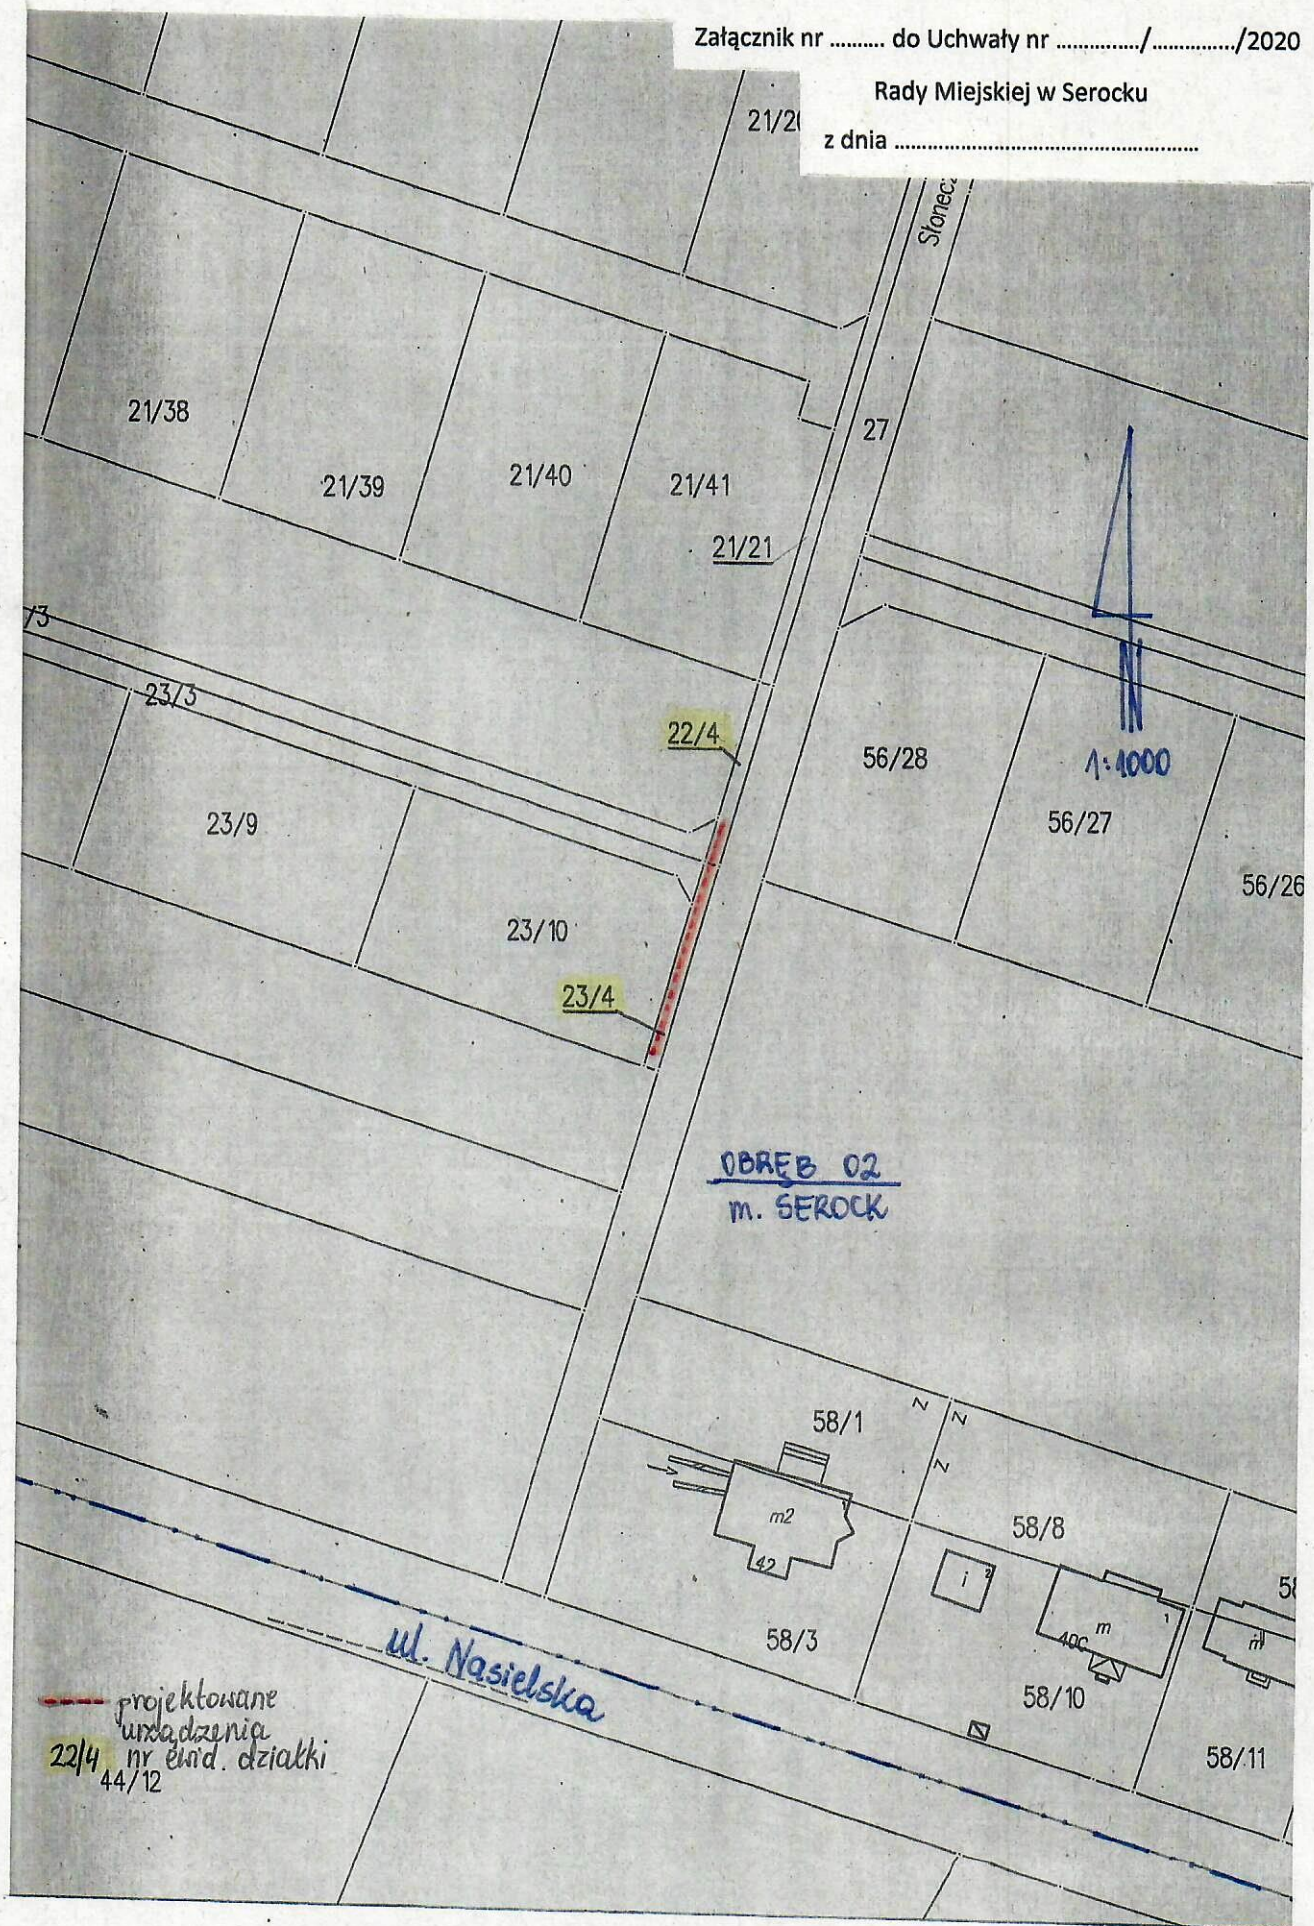


projektowane urządzenia nr ewid. działki 22/4 44/12

ul. Nasielska

OBREB 02 m. SEROCK

1:1000



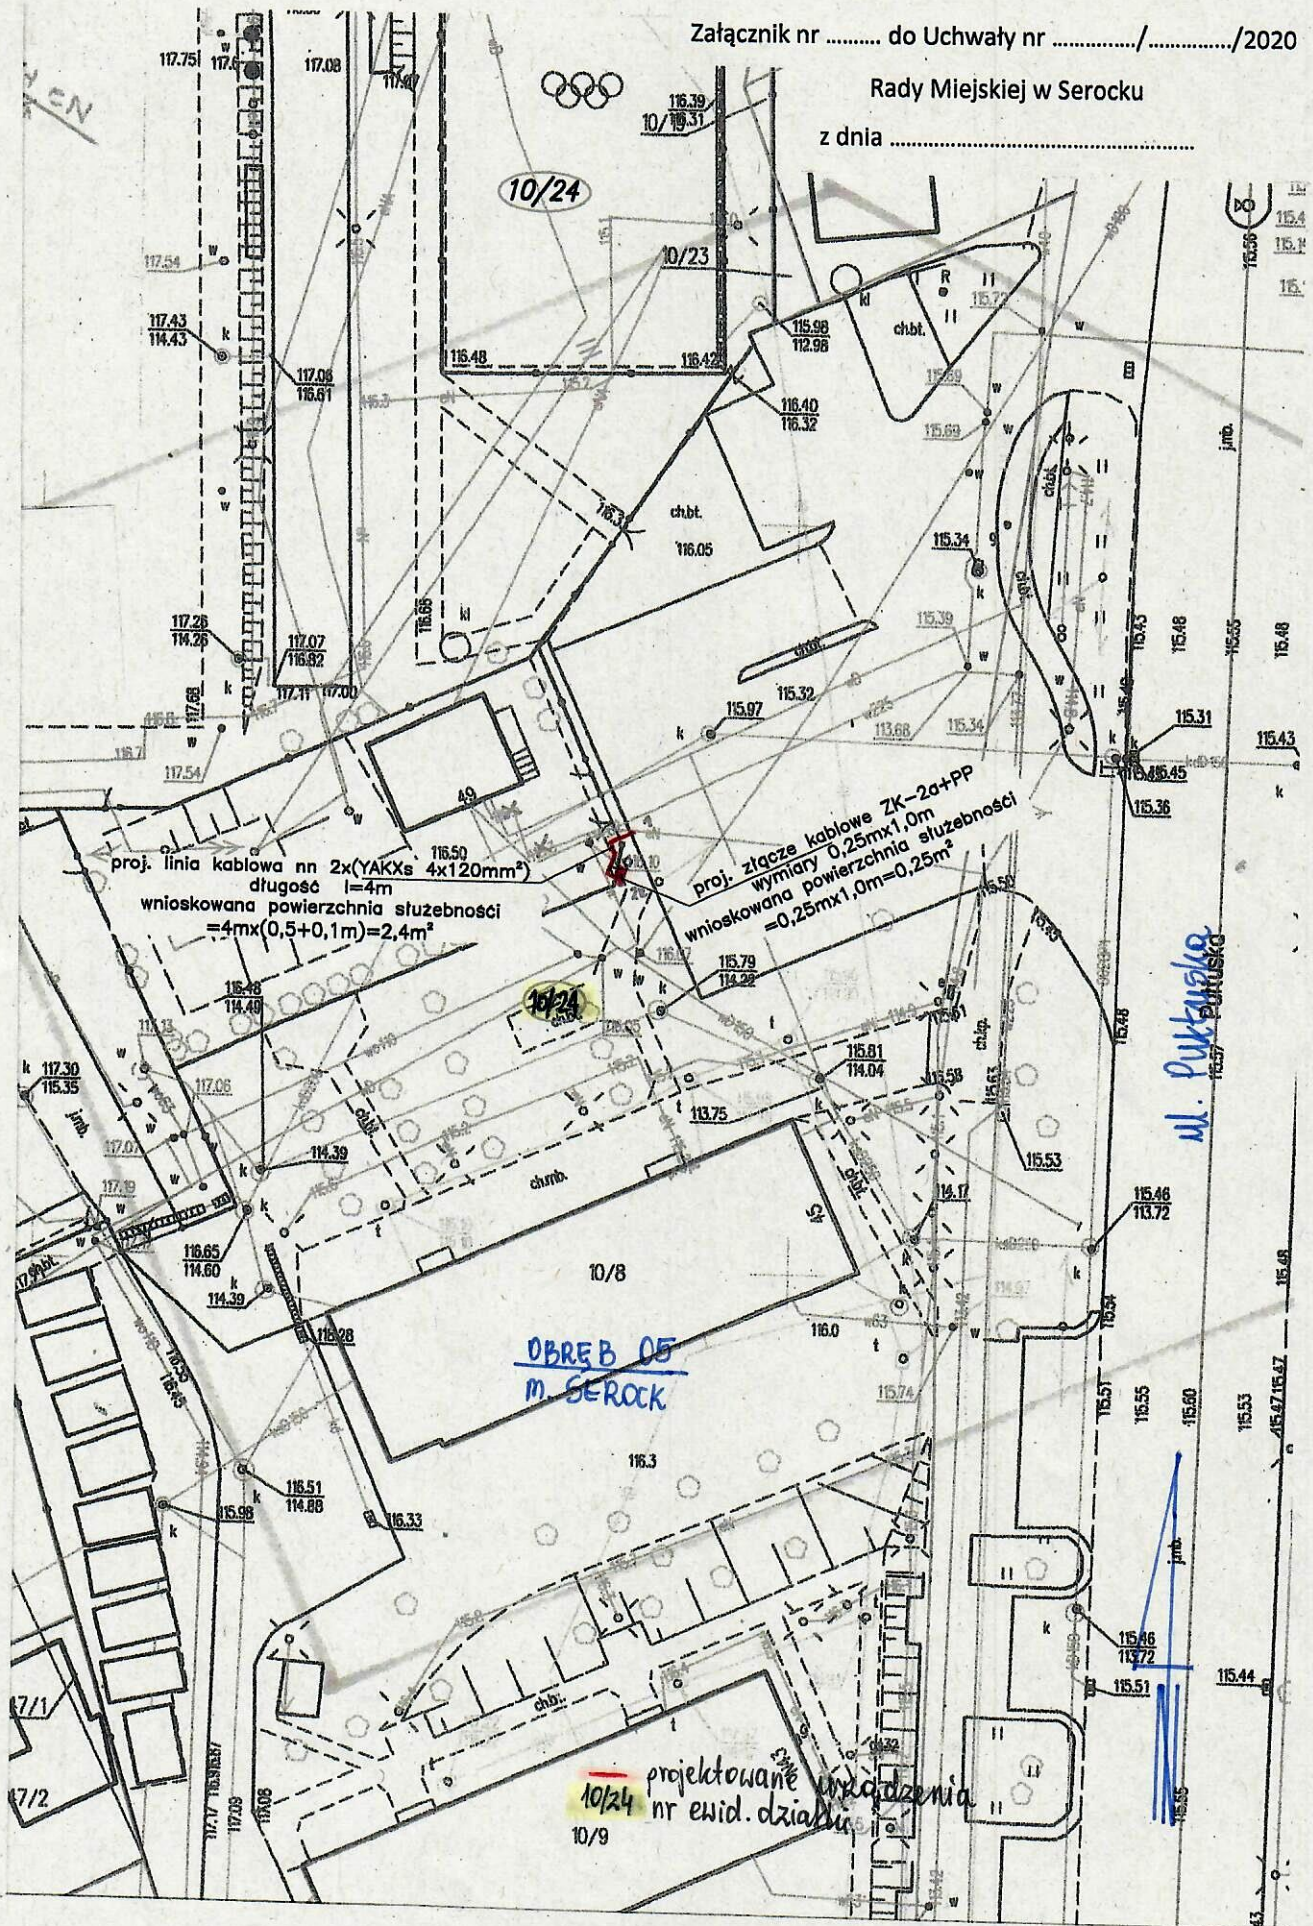

proj. linia kablowa nn 2x(YAKXs 4x120mm<sup>2</sup>)  
długość l=4m  
wnioskowana powierzchnia służebności  
=4mx(0,5+0,1m)=2,4m<sup>2</sup>

proj. złącze kablowe ZK-2a+PP  
wymiary 0,25mx1,0m  
wnioskowana powierzchnia służebności  
=0,25mx1,0m=0,25m<sup>2</sup>

**OBREB 05**  
**M. SEROCK**

projektowane urządzenia  
nr ewid. działki  
10/24  
10/9

**M. PUKTANIK**  
10/24