


Załącznik nr do Uchwały nr/...../2020

2/14

Rady Miejskiej w Serocku


z dnia

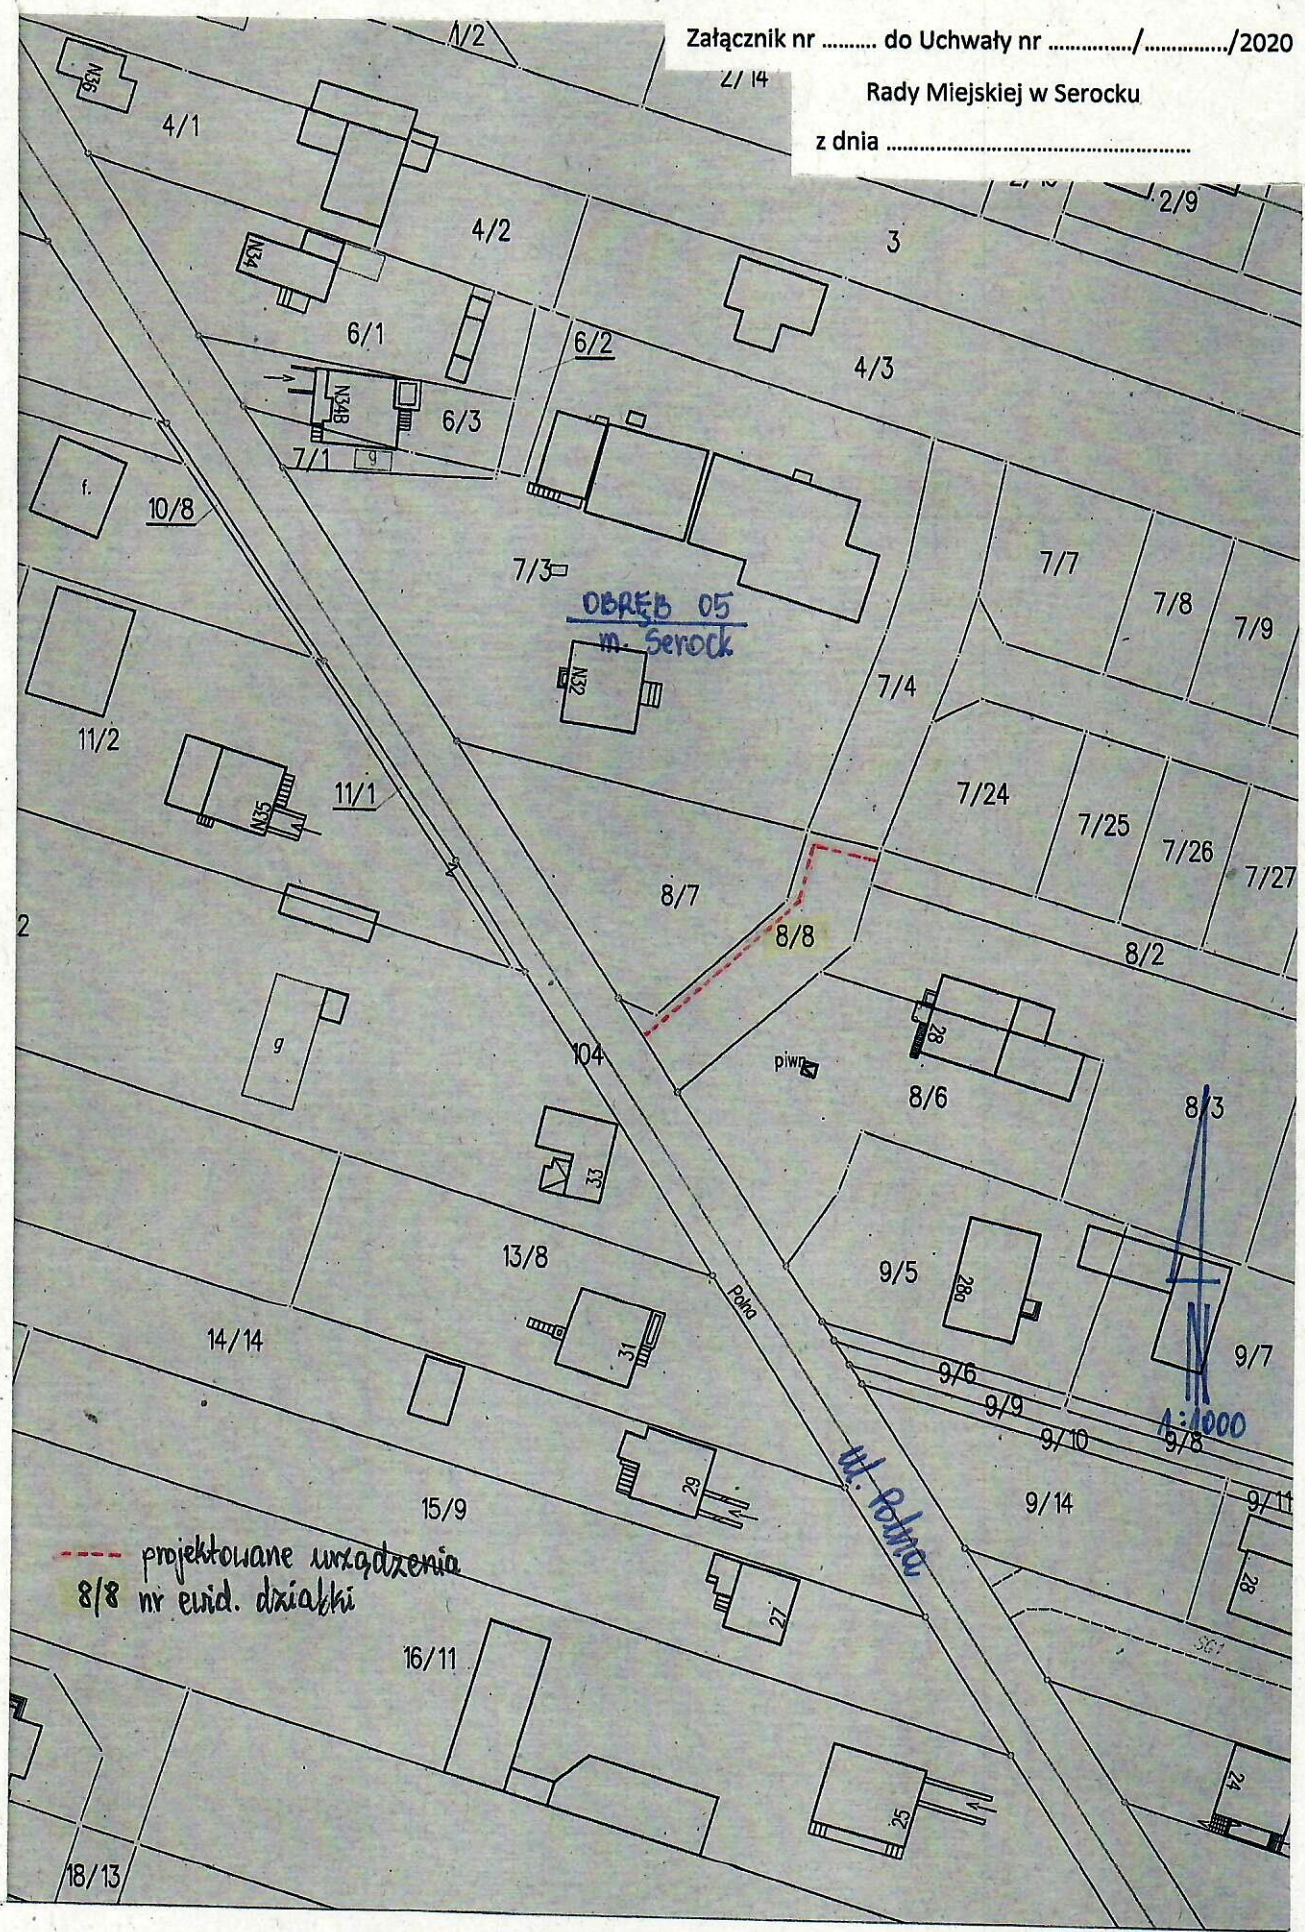

Załącznik nr do Uchwały nr/...../2020

Rady Miejskiej w Serocku

z dnia

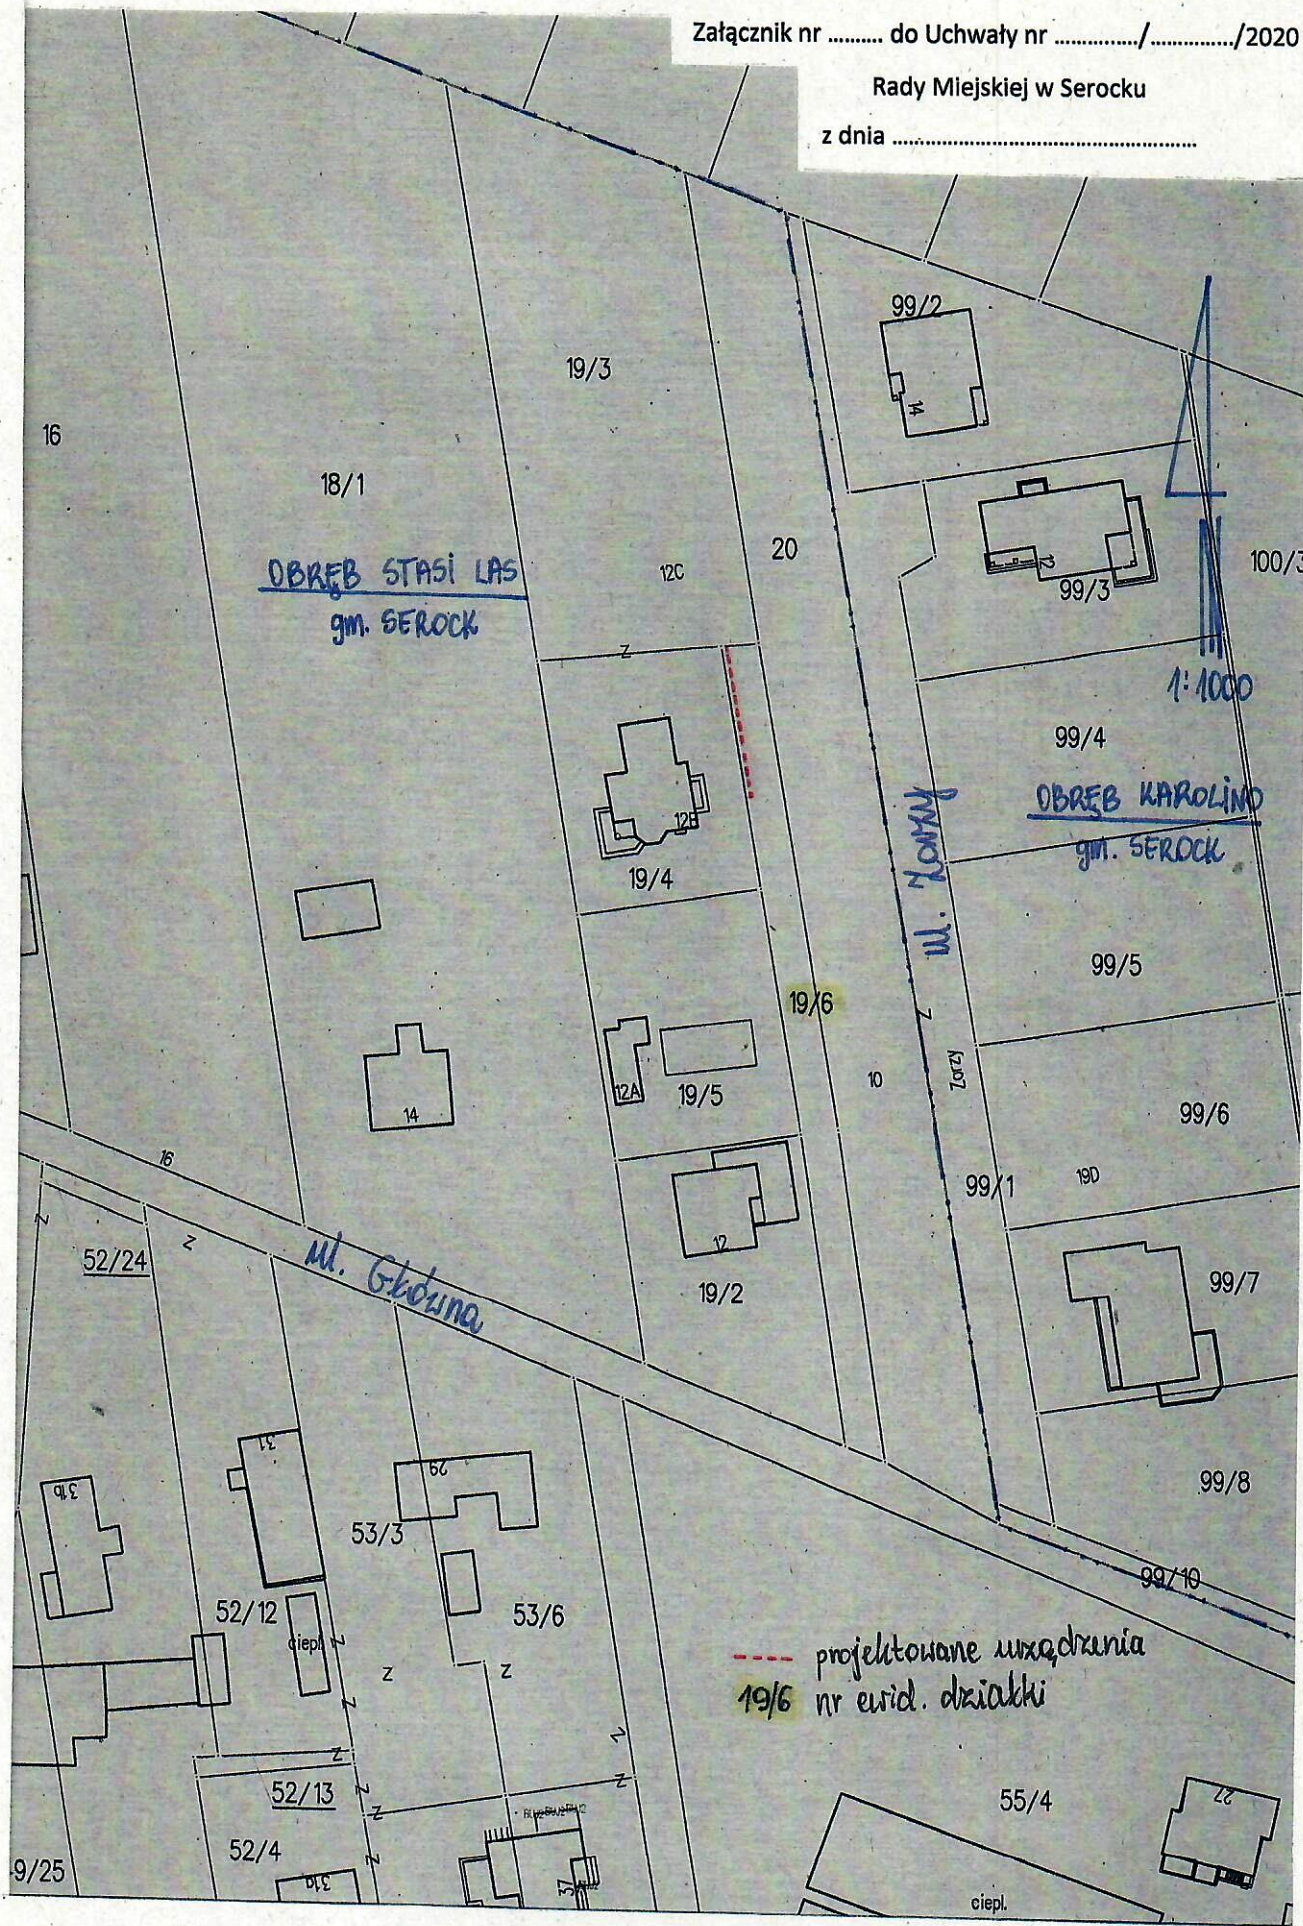

51/28



Załącznik nr do Uchwały nr/...../2020

Rady Miejskiej w Serocku

z dnia



Załącznik nr do Uchwały nr/...../2020

Rady Miejskiej w Serocku

z dnia

1:1000

OBREB MARYNINO
gm. SEROCK

--- projektowane włączenia
244/4 nr ewid. działki

