


WYKAZ SYNCHRONIZACYJNY

KW WA1L/00056573/7		Dane ewidencji gruntów			
Nazwa - Numer	pow. dz. w ha	Nazwa - Numer	pow. dz. w ha	pow. dz. w ha	pow. dz. w ha
obrębu	działki	obrębu	działki	działki	działki
Ludwinowo Dębskie	23/5	2.2311	15 Ludwinowo Dębskie	23/5	2.2309

Rozbieżność: powierzchnia działki nr 23/5 ujawniona w KW WA1L/00056573/7 wynosi 2.2309 ha a nie 2.2311 jak ujawniono w dziale I niniejszej księgi wieczystej - granice działki nie zmieniły się.

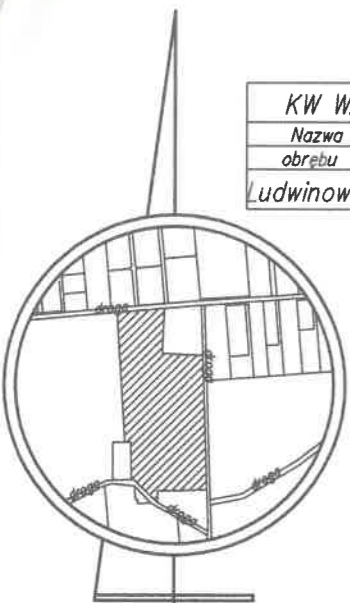

ORIENTACJA

SZKIC NIERUCHOMOŚCI  
KW WA1L/00056573/7

skala 1:2000

Burmistrz  
Miasta i Gminy  
Serock

Niniejszy podział nieruchomości został zatwierdzony decyzją nr 83/2020 Burmistrza Miasta i Gminy Serock z dnia 23.06.2020 (GP. GR. 10.2020. AS)


Z up. Burmistrza  
Miasta i Gminy Serock  
Sekretarz Miasta i Gminy

Rafał Wiński

WYKAZ ZMIAN GRUNTOWYCH

STAN DOTYCHCZASOWY						STAN NOWY															
Nr obrębu	ID działki ewidencyjnej	Pole powierzchni działki w ha	Rodzaj użytku i klasa			Pole powierzchni użytków i klas w działce w ha	nazwa nieruchomości	Nr działki projekt.	w granicach	Pole powierzchni działki w ha	Rodzaj użytku i klasa			Pole powierzchni użytków i klas w ha							
			OFU	OZU	OZK						OFU	OZU	OZK								
0015 Ludwinowo Dębskie			R	R	IVa	0.1613	KW WA1L/00056573/7 dz. nr 23/5	23/6	A-B-D-E-A	0.1155	R	R	IVb	0.0039							
			R	R	IVb	1.4230					R	R	V	0.0941							
			Br	R	IVb	0.2891					Ps	Ps	V	0.0175							
			R	R	V	0.1298								0.1155							
			Ps	Ps	V	0.1858					R	R	IVa	0.1613							
			N			0.0419					R	R	IVb	1.4191							
											Br	R	IVb	0.2891							
											R	R	V	0.0107							
											Ps	Ps	V	0.1683							
											N			0.0419							
							2.0904	23/7	wą szkie nieruchomości	2.0904			2.0904								
														23/8	222-142-C-B-A-222	0.0250	TP			0.0250	
														23/5		2.2309					2.2309

stanie: powierzchnia KW WA1L/00056573/7 - dz. nr 23/5 wynosi dwa hektary dwadzieścia trzy ary dziewięć metrów kwadratowych w skład nieruchomości KW WA1L/00056573/7 wchodzi działki nr 23/5 i nr 47/2

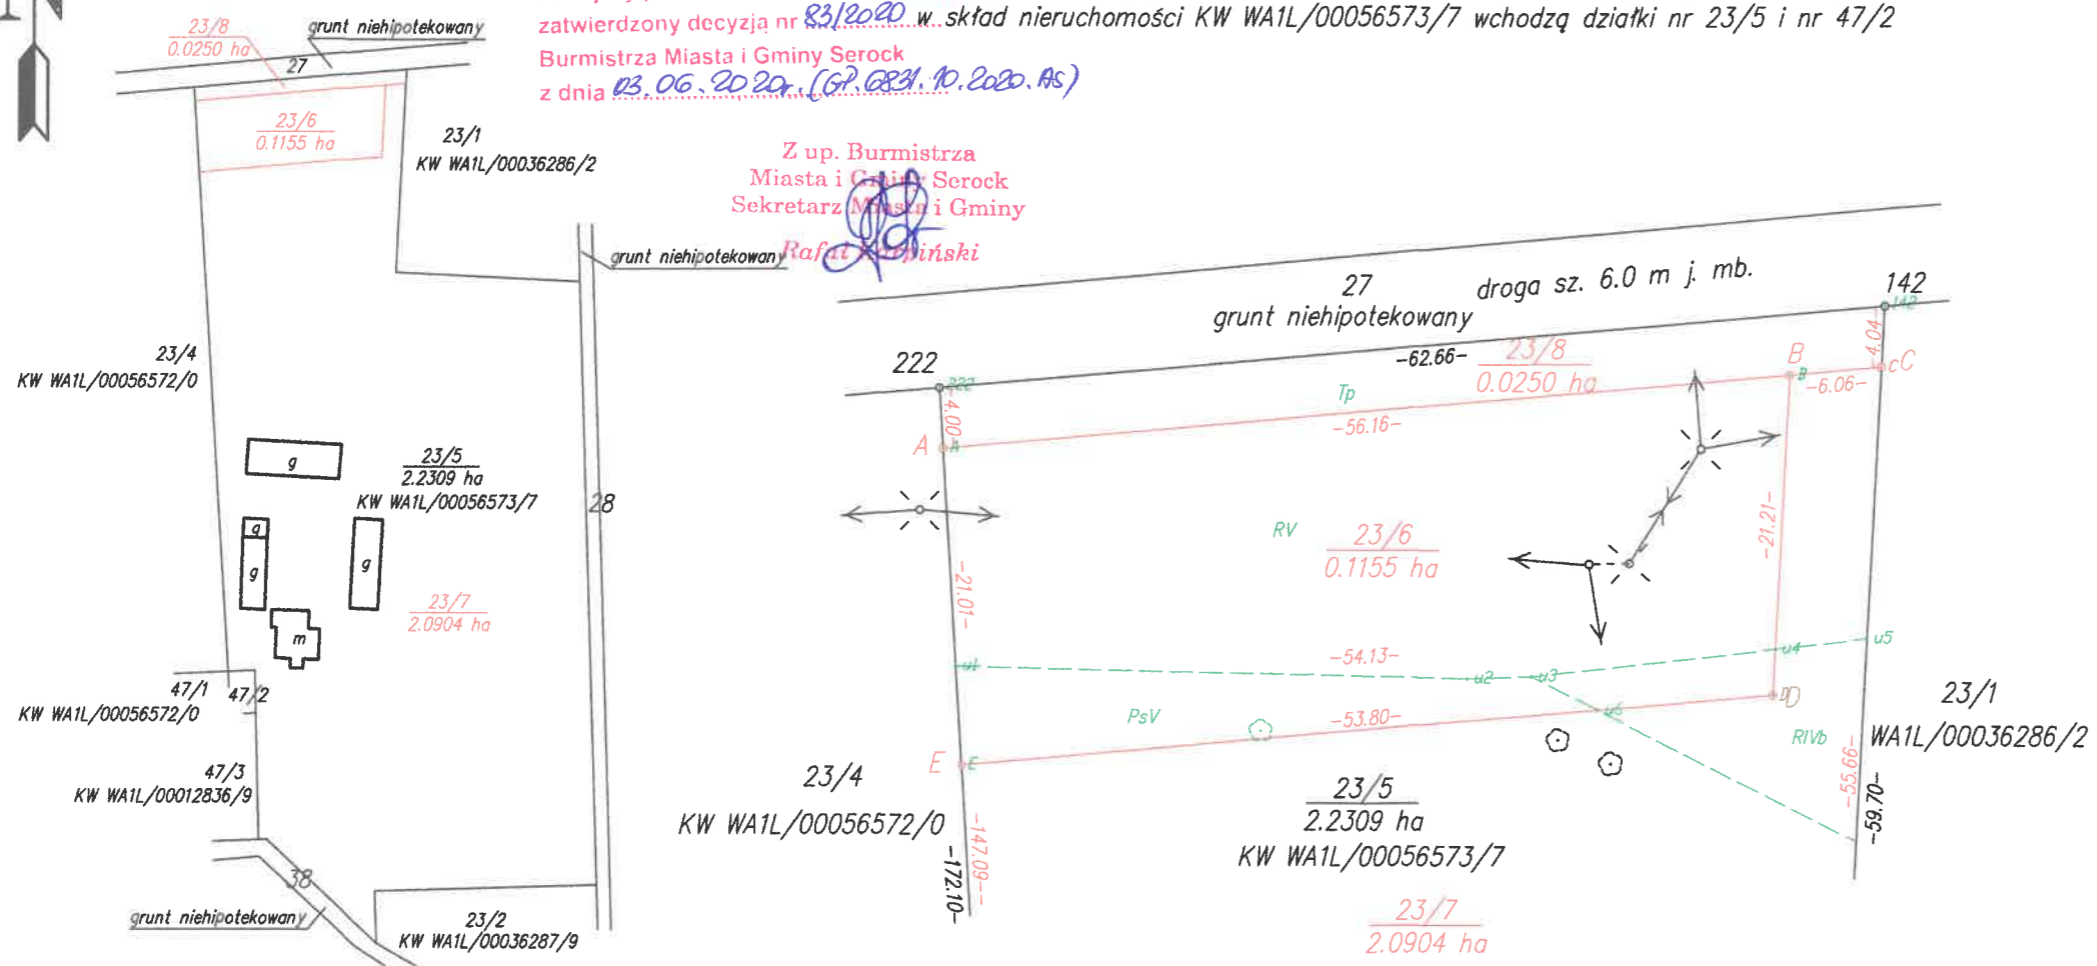

Poświadczam, że niniejszy dokument został opracowany w wyniku prac geodezyjnych i kartograficznych, których rezultaty zawiera operat techniczny wpisany do ewidencji materiałów państwowego zasobu geodezyjnego i kartograficznego	
Organ prowadzący państwowy zasób geodezyjny i kartograficzny	STAROSTA LEGIONOWSKI
Identyfikator ewidencyjny materiału zasobu-operatu technicznego	P.1408.2020.2262
Data wpisania operatu technicznego do ewidencji materiałów zasobu	19.05.2020
Imię, nazwisko i podpis osoby reprezentującej organ	Urszula Tytkowska główny specjalista w Powiatowym Ośrodku Dokumentacji Geodezyjnej i Kartograficznej

woj. mazowieckie  
pow. legionowski  
jedm.ewid. 140804\_5 gm. Serock  
skala 1:500  
obręb 0015 Ludwinowo Dębskie  
ul. bez nazwy

MAPA  
Z PROJEKTEM PODZIAŁU  
nieruchomości  
KW Nr WA1L/00056573/7-dz.23/5

Wykonał geodeta uprawniony Jarosław Marucha - upr. zaw. Nr 1438  
G.U.G. i K. zakr. 1, 2  
Biurowo Usług Geodezyjnych i Kartograficznych  
JAROSŁAW MARUCHA  
05-126 Nieporęt, ul. Podleśna 1A  
tel. 772 33 33; 0-501 015 089  
Regon: 011080217 NIP: 536-000-97-21  
Geodeta Uprawniony  
Jarosław Marucha  
Upr. zaw. G.U.G.i.K. Nr 1438  
PODGIK.6640.1.520.2020  
dnia 18.04.2020 r.