


MAPA POMOCNICZA DO UCHWAŁY WS.
NABYCIA OD KOWR DZ. 18/4 OBR. 11

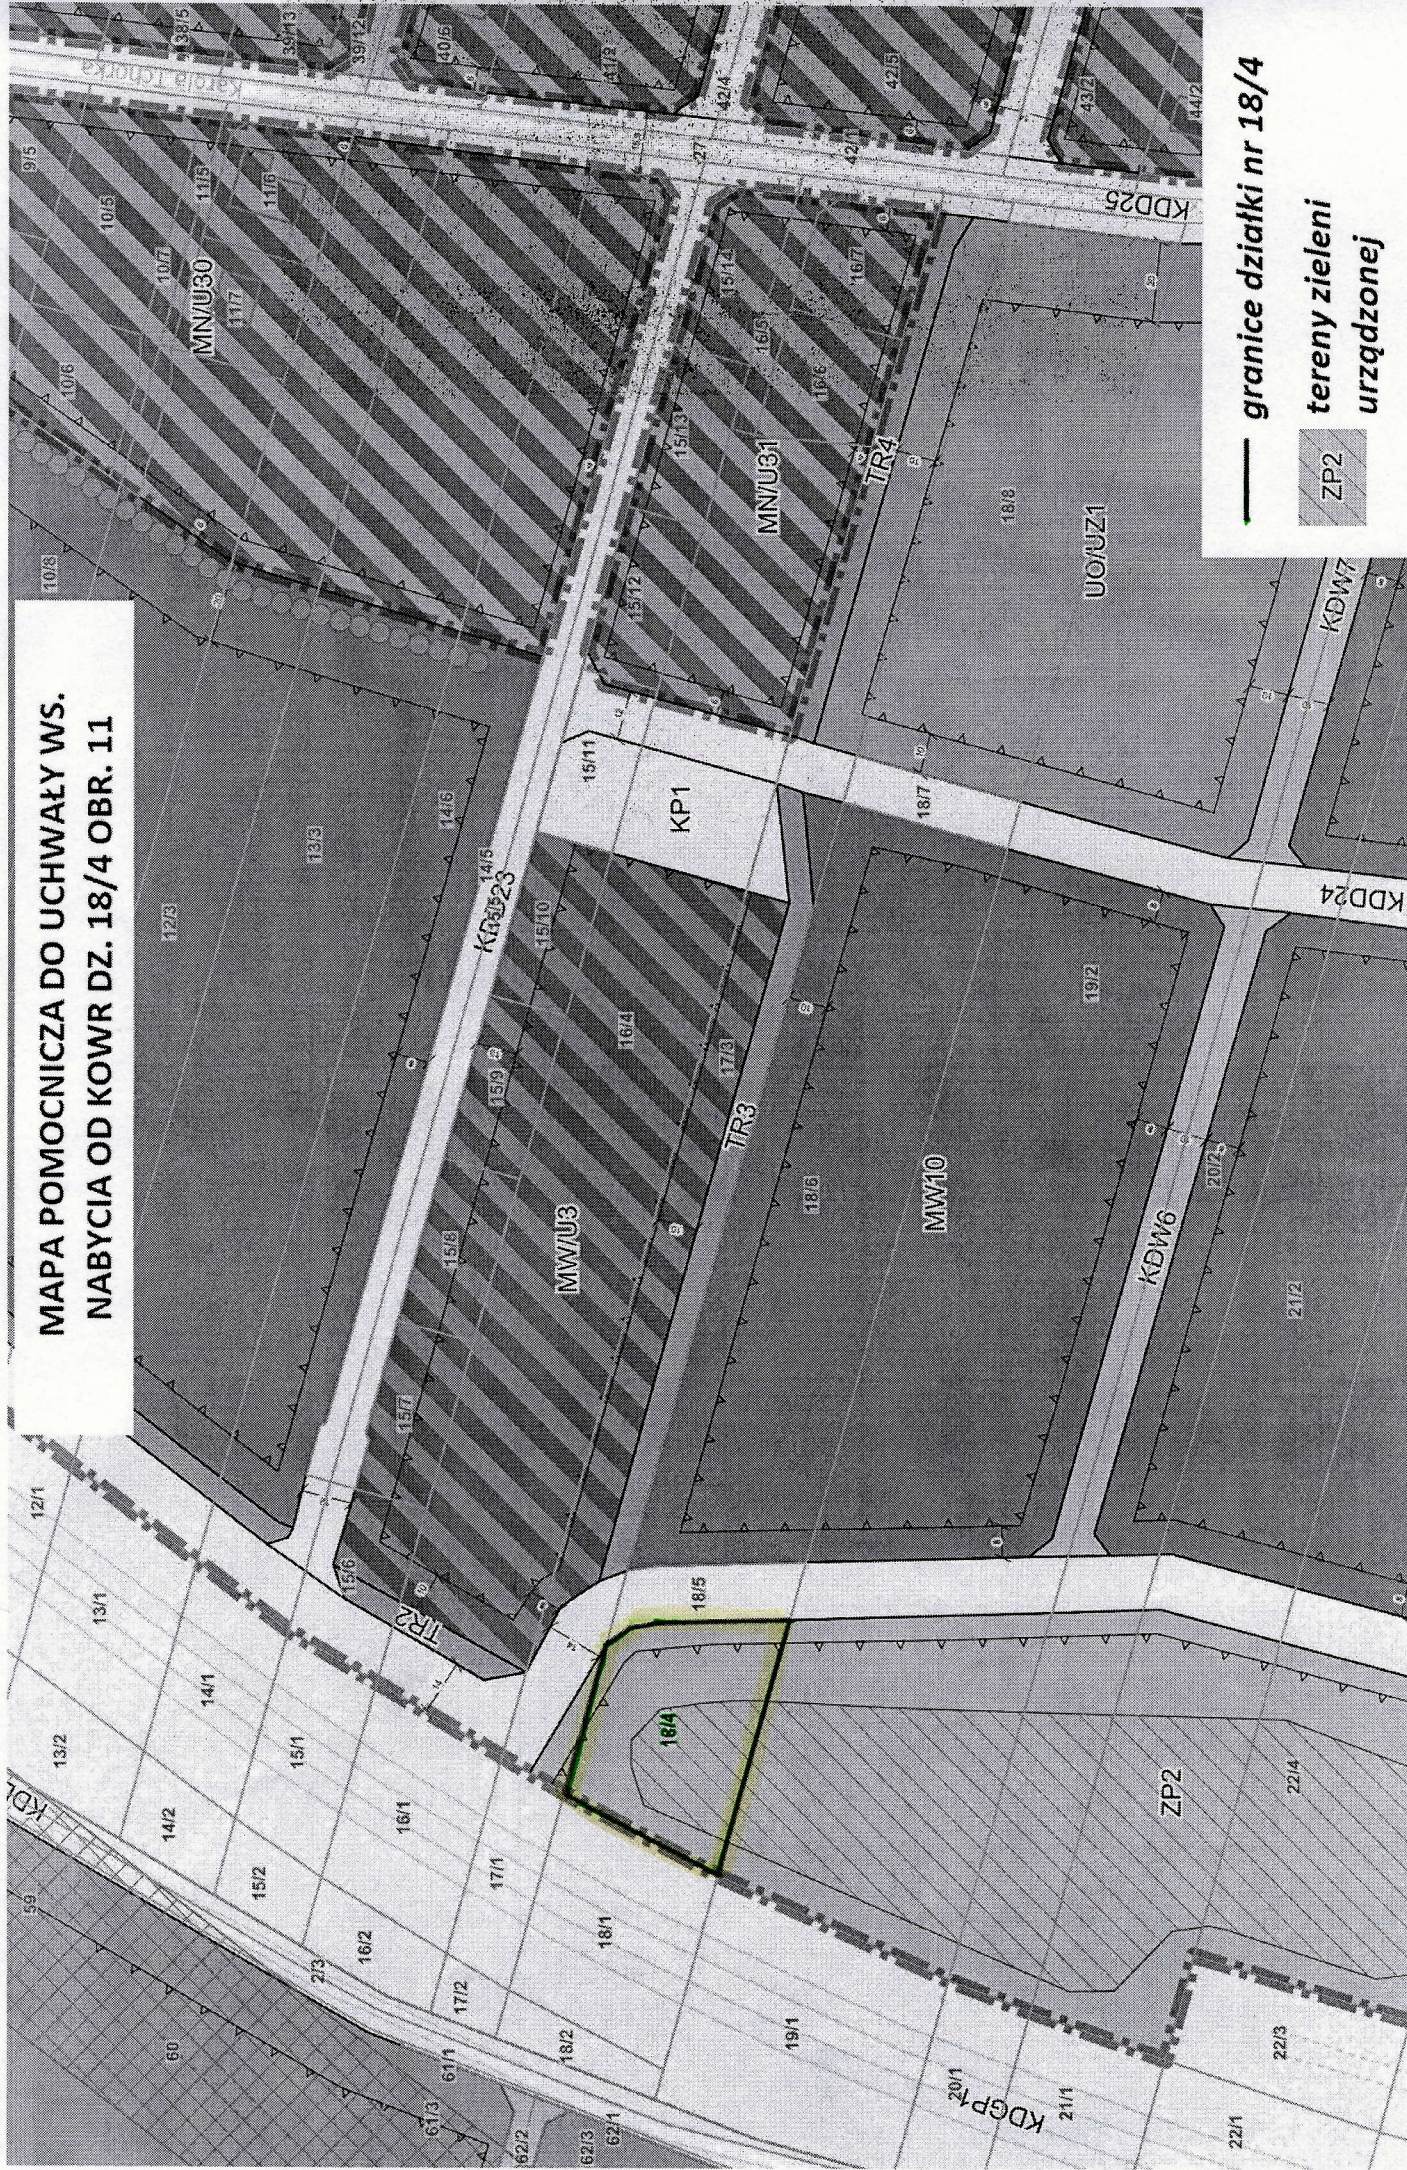

— granice działki nr 18/4

tereny zieleni
urządzonej

ZP2