


Jednostka ewidencyjna: GŚerock

Obręb: JACHRANKA

Mapa w skali 1:2000

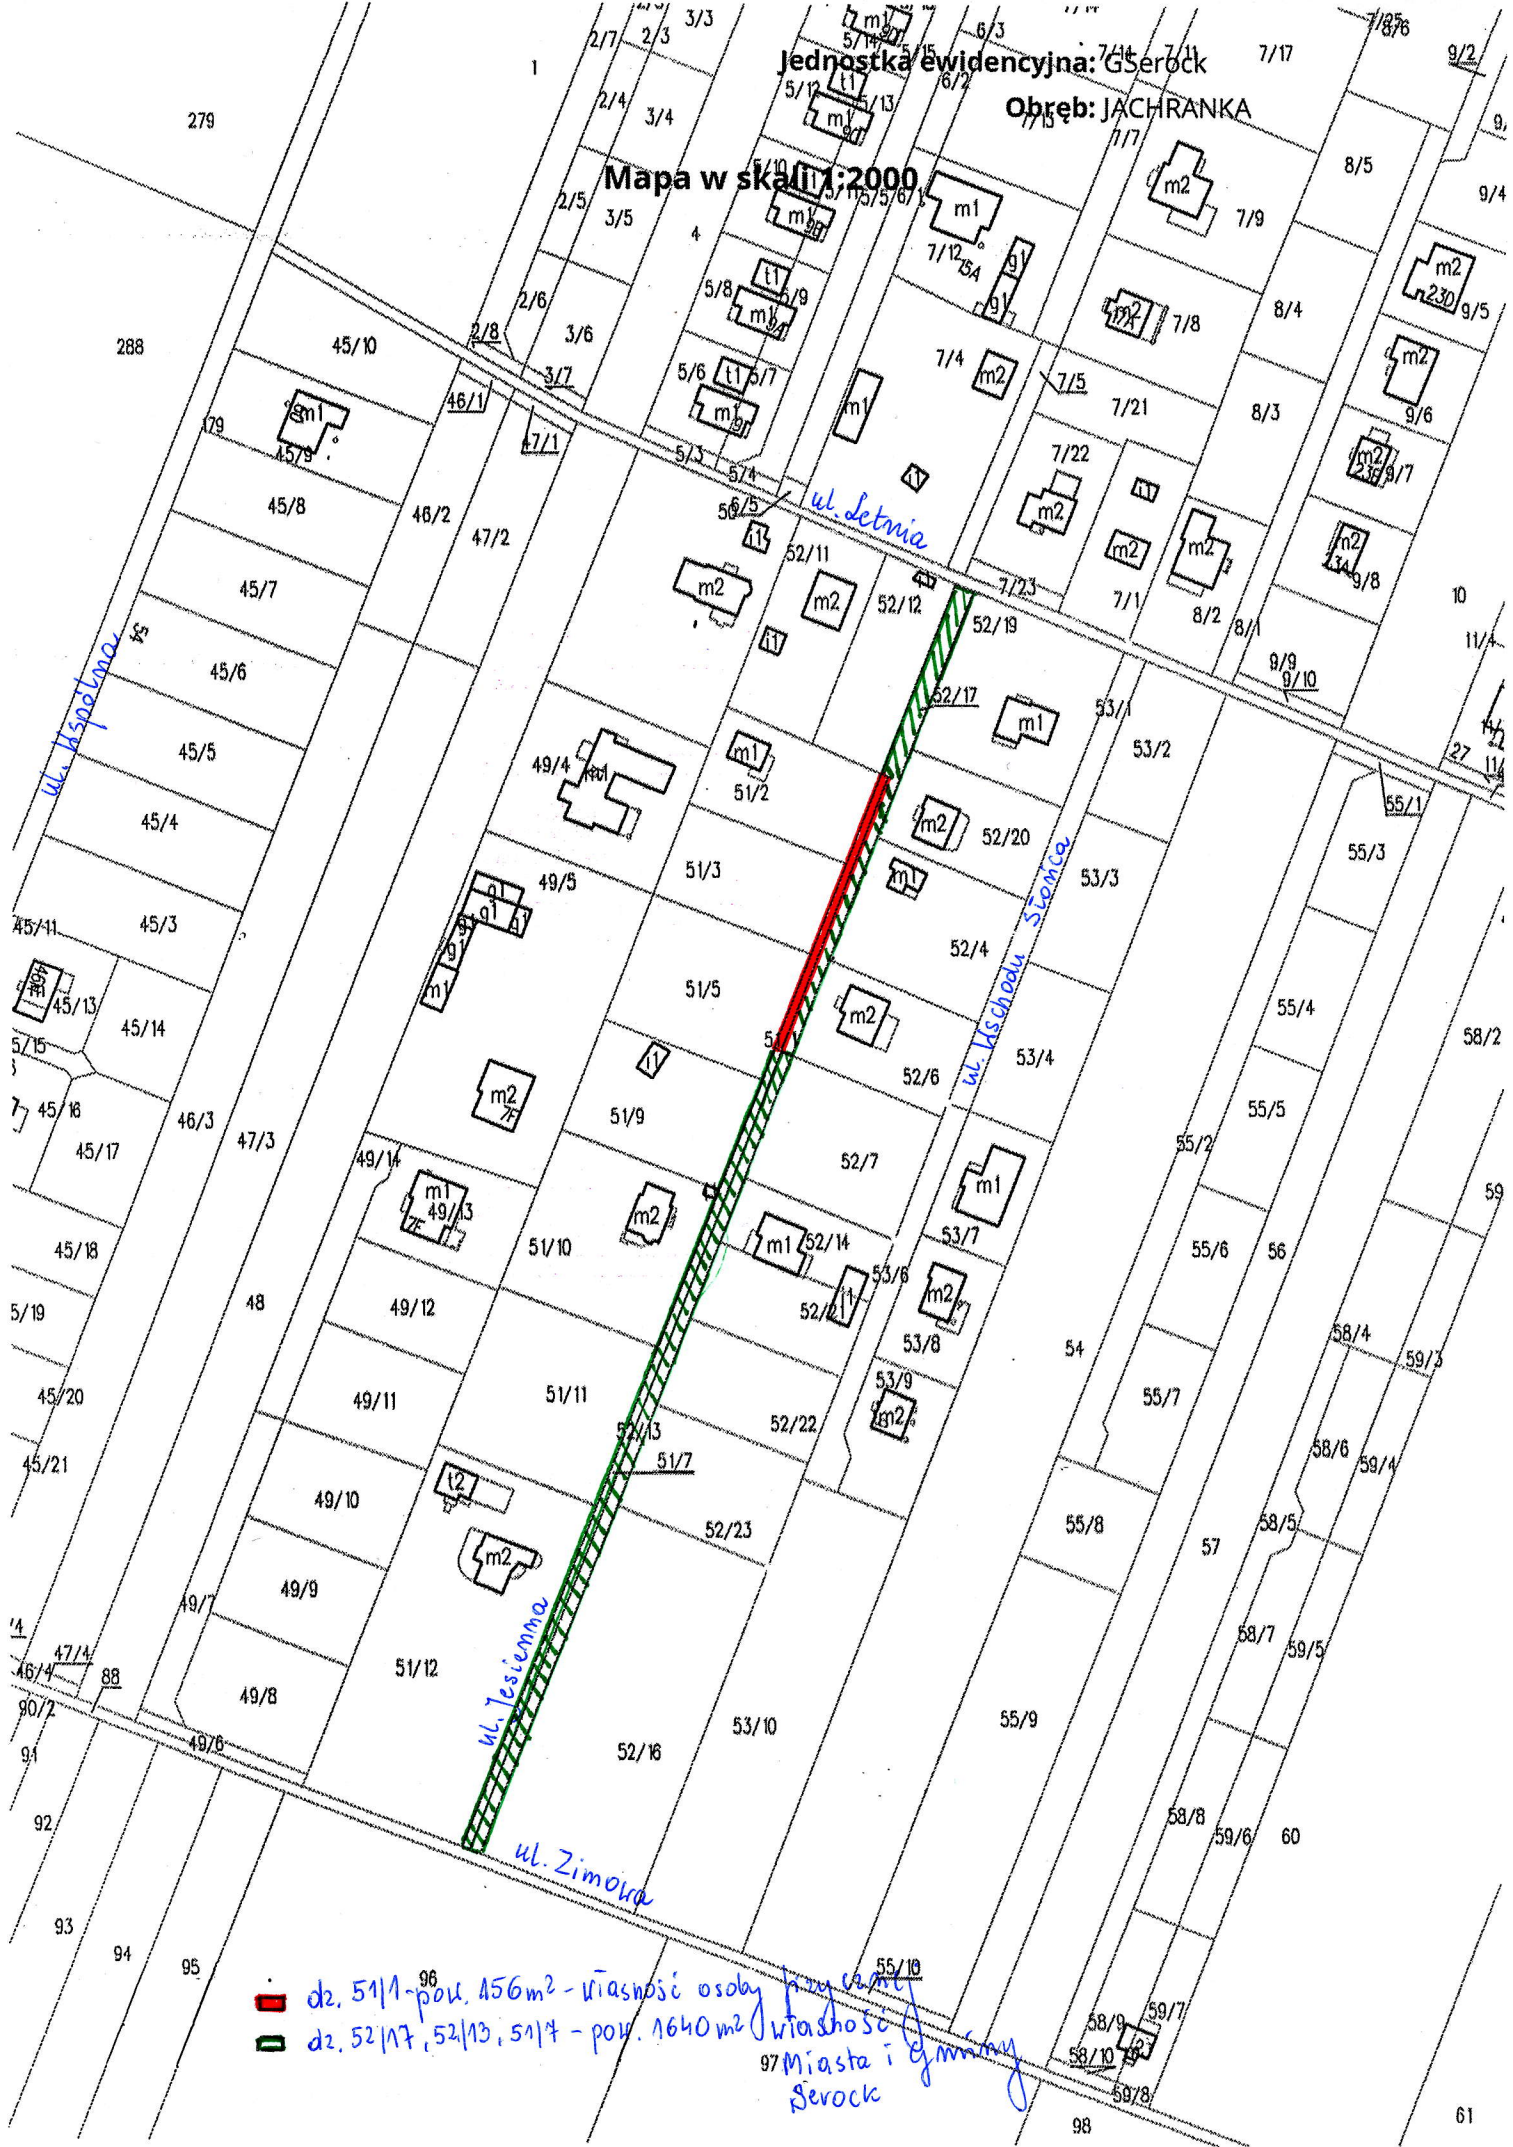

- dz. 51/11 - pow. 156m² - własności osoby prywatnej
- dz. 52/17, 52/18, 51/13 - pow. 1640m² - własności Miasta i Gminy Śerock