Załącznik nr 1 do Uchwały nr ...../...../2022
Rady Miejskiej w Serocku
z dnia ..... 2022 r.

ZAŁĄCZNIK NI
GRANICA TERENU OBJĘTEGO WNIOSKII

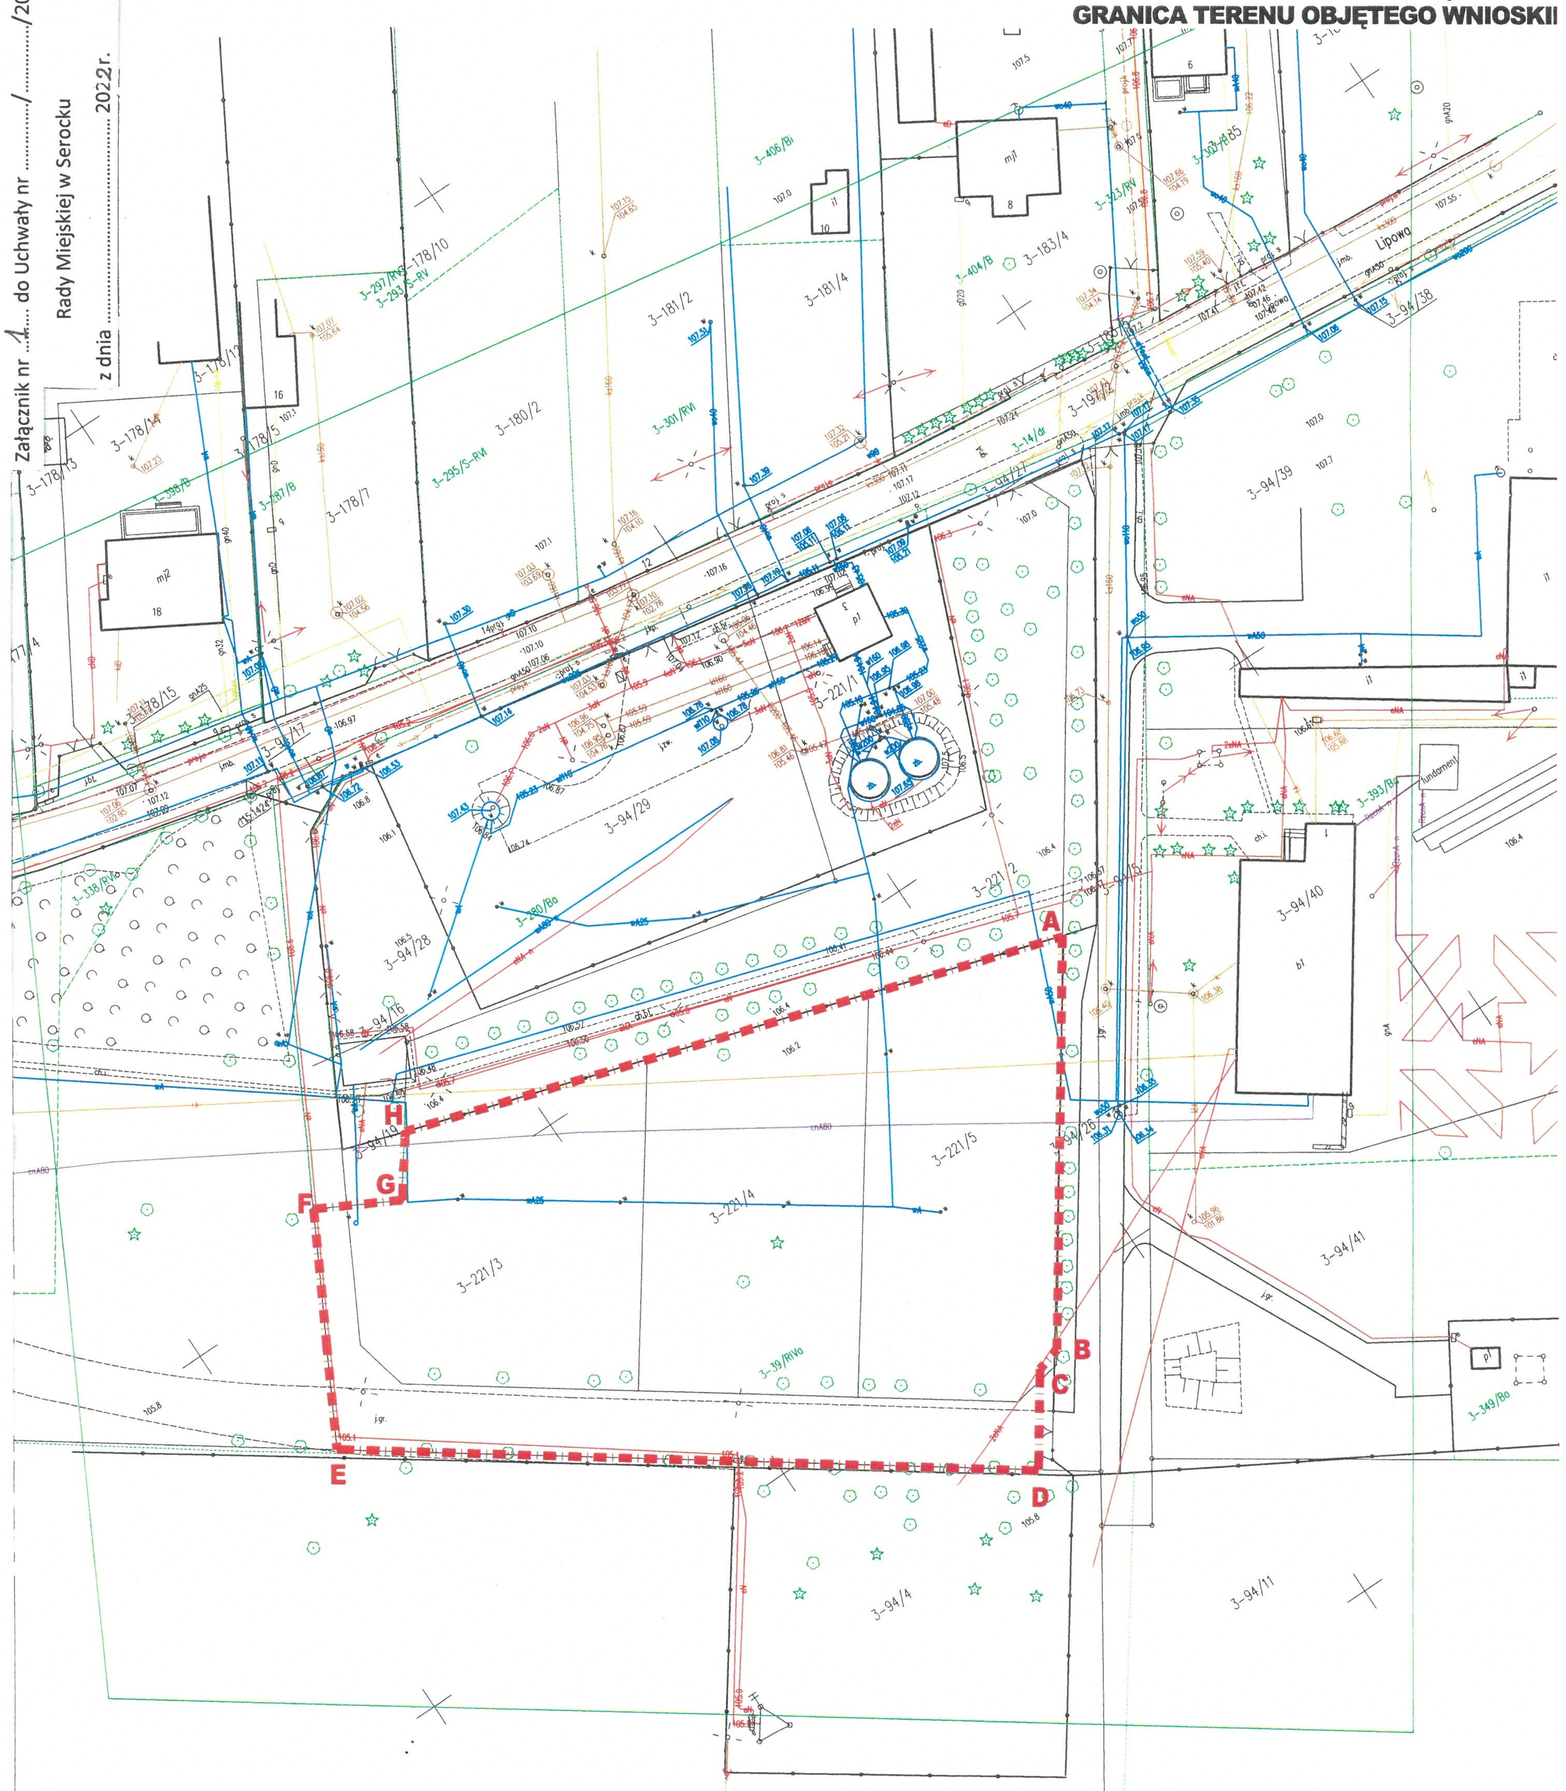

A,B,C,D,E,F,G, H, - GRANICA TERENU INWESTYCJI BUDYNKU

Poświadczam, że niniejszy dokument został opracowany w wyniku prac geodezyjnych i kartograficznych, których rezultaty zawiera aparat techniczny pozytywnie zweryfikowany. Jednocześnie informuję, że jestem zwolniony odpowiedzialności karnej za złożenie fałszywego oświadczenia.	
Identyfikator zgłoszenia prac geodezyjnych	PODGIK 6640.1.5646.2021
Organ służby geodezyjnej, który otrzymał zgłoszenie	STAROSTA LEGIONOWSKI
Wykonawca prac geodezyjnych	Geoida Usługi Geodezyjno-Projektowe Mariusz Rudnicki, 05-123 Chotomów ul. Sosnowa 8, tel. 502-109-208
Nr oraz data sporządzenia dokumentu zawierającego wynik pozytywnej weryfikacji	Protokół weryfikacji nr PODGIK.6640.1.5646.2021_1 z dnia 16.11.2021 r.
Imię i nazwisko oraz nr uprawnień zawodowych kierownika prac	GEODETA UPRAWNIONY mgr inż. Mariusz Rudnicki upr. 21308, tel. 502109208

Geoida Usługi Geodezyjno-Projektowe
Mariusz Rudnicki, 05-123 Chotomów
ul. Sosnowa 8, tel. 502-109-208

MAPA DO CELÓW PROJEKTOWYCH

Terenu położonego: woj. mazowieckie, powiat legionowski, gmina Serock, obręb Borowa Góra,
dz. ew. nr 221/3, 221/4, 221/5
Jednostka ewidencyjna : 140804_5 Serock
Obręb ewidencyjny : 140804_5.0003 Borowa Góra
dz. ew. nr : 140804_5.0003.221/3
dz. ew. nr : 140804_5.0003.221/4
dz. ew. nr : 140804_5.0003.221/5

Układ współrzędnych płaskich "2000", wysokości "Kr-86"
Sekcja mapy:numeryczna Skala 1: 500

Mapa oznaczona w zakresie kolorem zielonym została zaktualizowana pomiarem sytuacyjno-wysokościowym i inwentaryzacją urządzeń podziemnych w dniu 28.10.2021 r. Na terenie przedstawionym na niniejszej mapie może wystąpić dodatkowe uzbrojenie podziemne nieposiadające dokumentacji w instytucjach branżowych i nie dojdzie się wykryte aparatura. Mapa niniejsza może służyć do opracowania projektu technicznego i uzgodnienia w Zespole Uzgodnień Dokumentacji. Treść niniejszej mapy w zakresie działek ewidencyjn konturów użytków gruntowych i konturów klas gleboznawczych jest zgodna z treścią mapy ewidencyjnej. Mapa została wykonana bez ustaleń obciążeń, o których mowa §80.4. Rozporządzenia Ministra Spraw Wewnętrznych i Administracji z dnia 09.11.2011r. w sprawie standardów technicznych wykonywania pomiarów do państwowego zasobu geodezyjnego i kartograficzn

PODGiK 6640.1.5646.2021

GEODETA UPRAWNIONY
mgr inż. Mariusz Rudnicki
upr. 21308, tel. 502109208

Podpis jest prawidłowy
Dokument podpisany przez
Mariusz Rudnicki
Data: 2021.11.16 18:33:54 CET